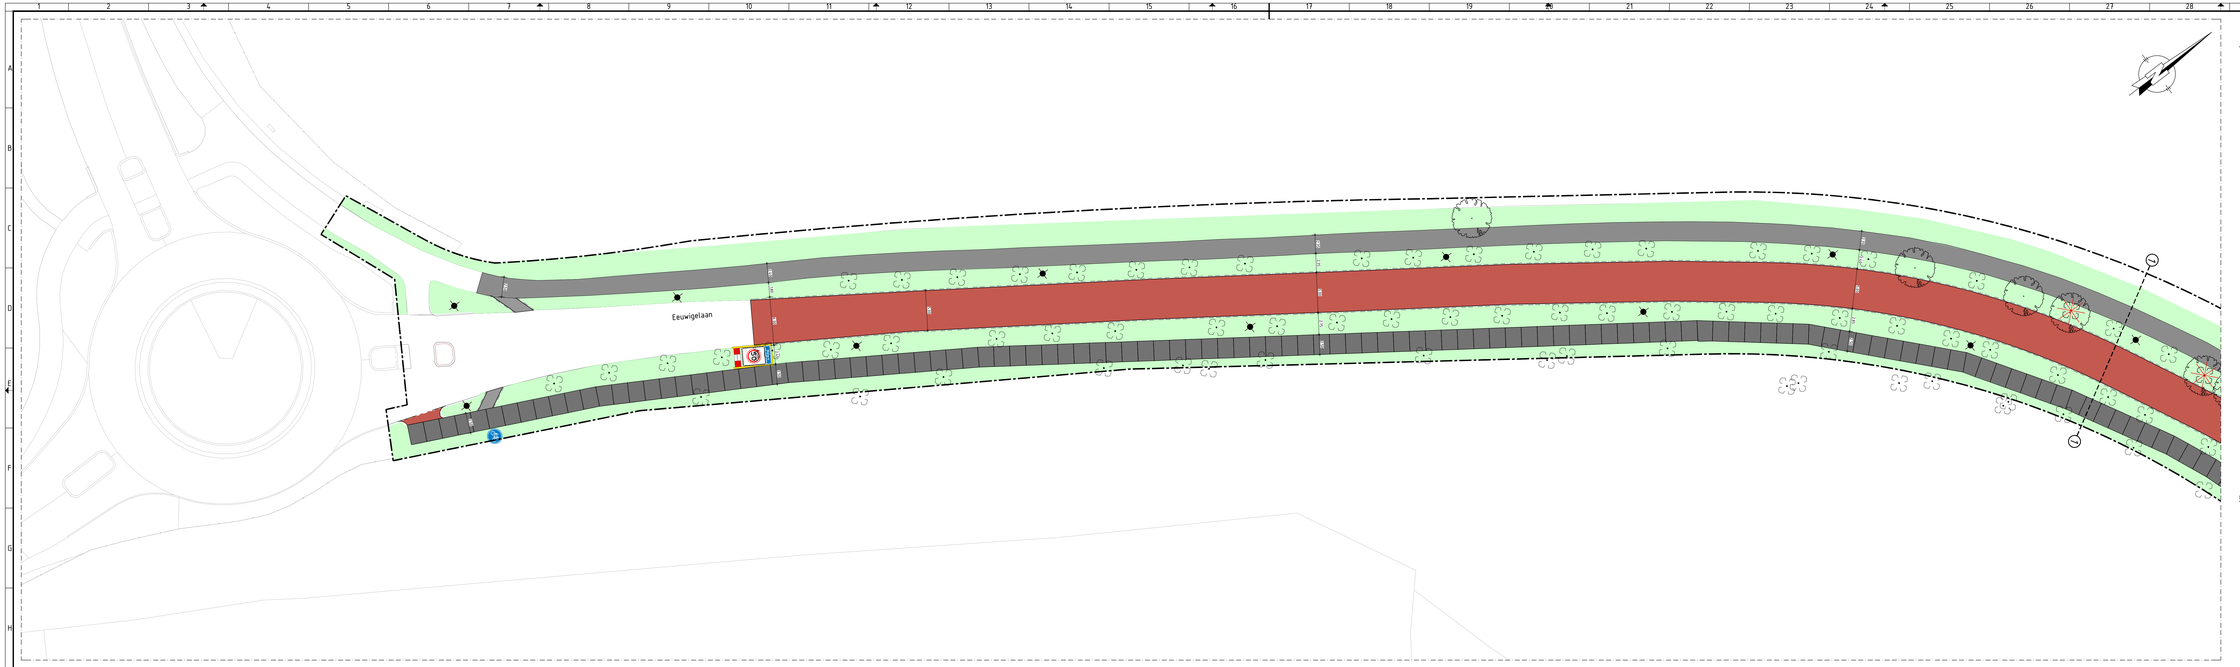

RENVOOI PRESENTATIE

- Bestaand water
- Gras
- Asfalt zwart (rijweg)
- Asfalt grijs (fietspaden)
- Asfalt rood (fietsstraat en rijweg)
- Betontegels grijs (bushalten en oversteek locaties)
- Betonplaten grijs (fietspad zuidzijde)
- Straatbaksteen geel keperverband (plateau's)
- Straatbaksteen geel halfsteensverband (Hoflaan)
- Straatbaksteen rood keperverband (rijweg)
- Straatbaksteen rood halfsteensverband (inritten)
- Straatbaksteen rood halfsteensverband (trottoir Hoflaan)
- Bestaande brug
- Halfverharding (voetpaden langs Hoflaan en kruising Eeuwigelaan - Komlaan - Hoflaan)
- Basalton (kruising Eeuwigelaan - Komlaan - Hoflaan)
- Grasbetontegel (inrit)
- Busperronbanden (bushaltes)
- Inritbanden (meerdere locaties)
- Drempelblokken (plateaus)
- Haag
- Locatie nieuwe boom
- Locatie bestaande boom
- Locatie te kappen bomen onder voorbehoud
- Locatie lichtmast (indicatief)

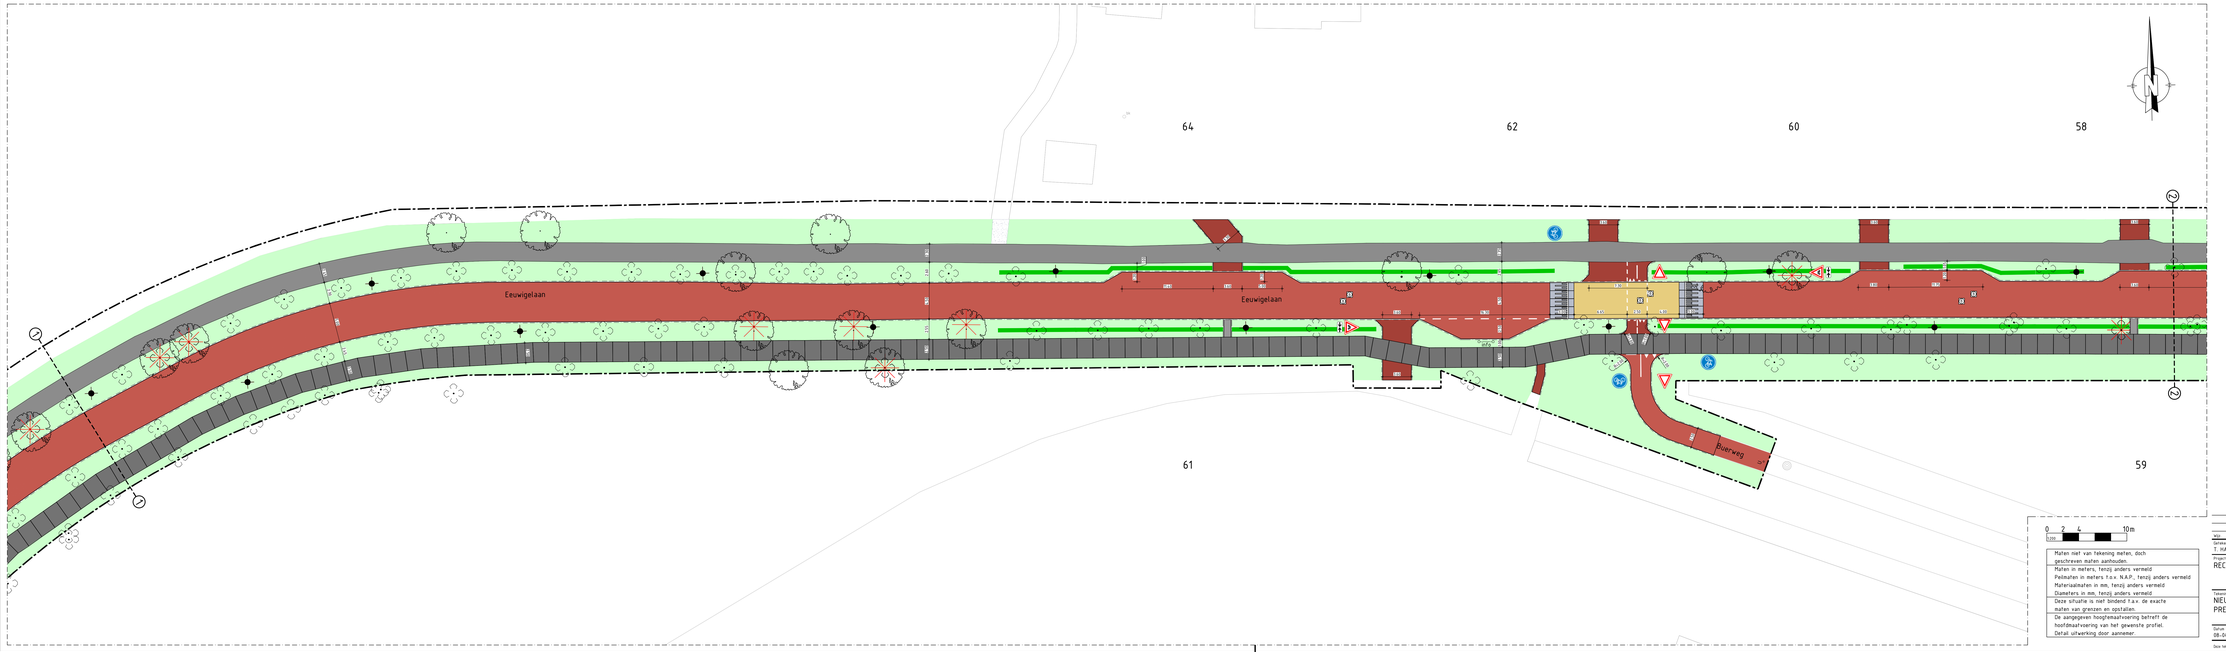

0 2 4 10m
1:200

- Maten niet van tekening meten, doch geschreven maten aanhouden.
- Maten in meters, tenzij anders vermeld
- Peilmaten in meters t.o.v. N.A.P., tenzij anders vermeld
- Materiaalmaten in mm, tenzij anders vermeld
- Diameters in mm, tenzij anders vermeld
- Deze situatie is niet bindend t.a.v. de exacte maten van grassen en opstallen.
- De aangegeven hoogtemaatvoering betreft de hoofdmaatvoering van het gewenste profiel. Detail uitwerking door aannemer.

DEFINITIEF

THHB0213RAI
THHB0213MEL
THHB0213MEL_PRESENTATIE

Wijz	Datum wijz	Gec	Omschrijving wijziging

Getekend door:	Gecontroleerd door:	Goedgekeurd:	Contractvorm:	Documentsoort:	Taal:	Werkveld:	Documentnummer:	Blad:	Aant.bl:
T. HAAK	S.v.AALST		S.v.AALST	TEKENING	NL	INFRA		1	1

Projectomschrijving: RECONSTRUCTIE EEUWIGELAAN EN HOFLAAN GEMEENTE BERGEN

Opdrachtgever:

Schaal: 1 : 200 | Formaat: A0+

Revisienummer: THHB0213-BE

Tekeningomschrijving: NIEUWE SITUATIE PRESENTATIETEKENING

Datum uitgave: 08-04-2020 | Documentstatus: 80 | Tekeningnummer: THHB0213-DV-201 | Projectnummer: THHB0213

HB Adviesbureau
Commissieweg 7 • 1817 MB Alkmaar
088 472 0600
info@hbadvies.nl
www.hbadvies.nl

Deze tekening is eigendom van HB Adviesbureau bv. Fischer, R.DS. / Bill. Gl. Alkmaar. Zij mag niet gekopieerd, noch aan derden ter inzage/op of naderig gebruikt worden zonder voorafgaande bij een verwerking.

CADINFO: G:\PROJECTEN_2019\THHB0213\03 PRODUCTEN INFRA\01 TEKENINGEN\THHB0213-DV-201-204 NIEUWE SITUATIE PRESENTATIE.DWG