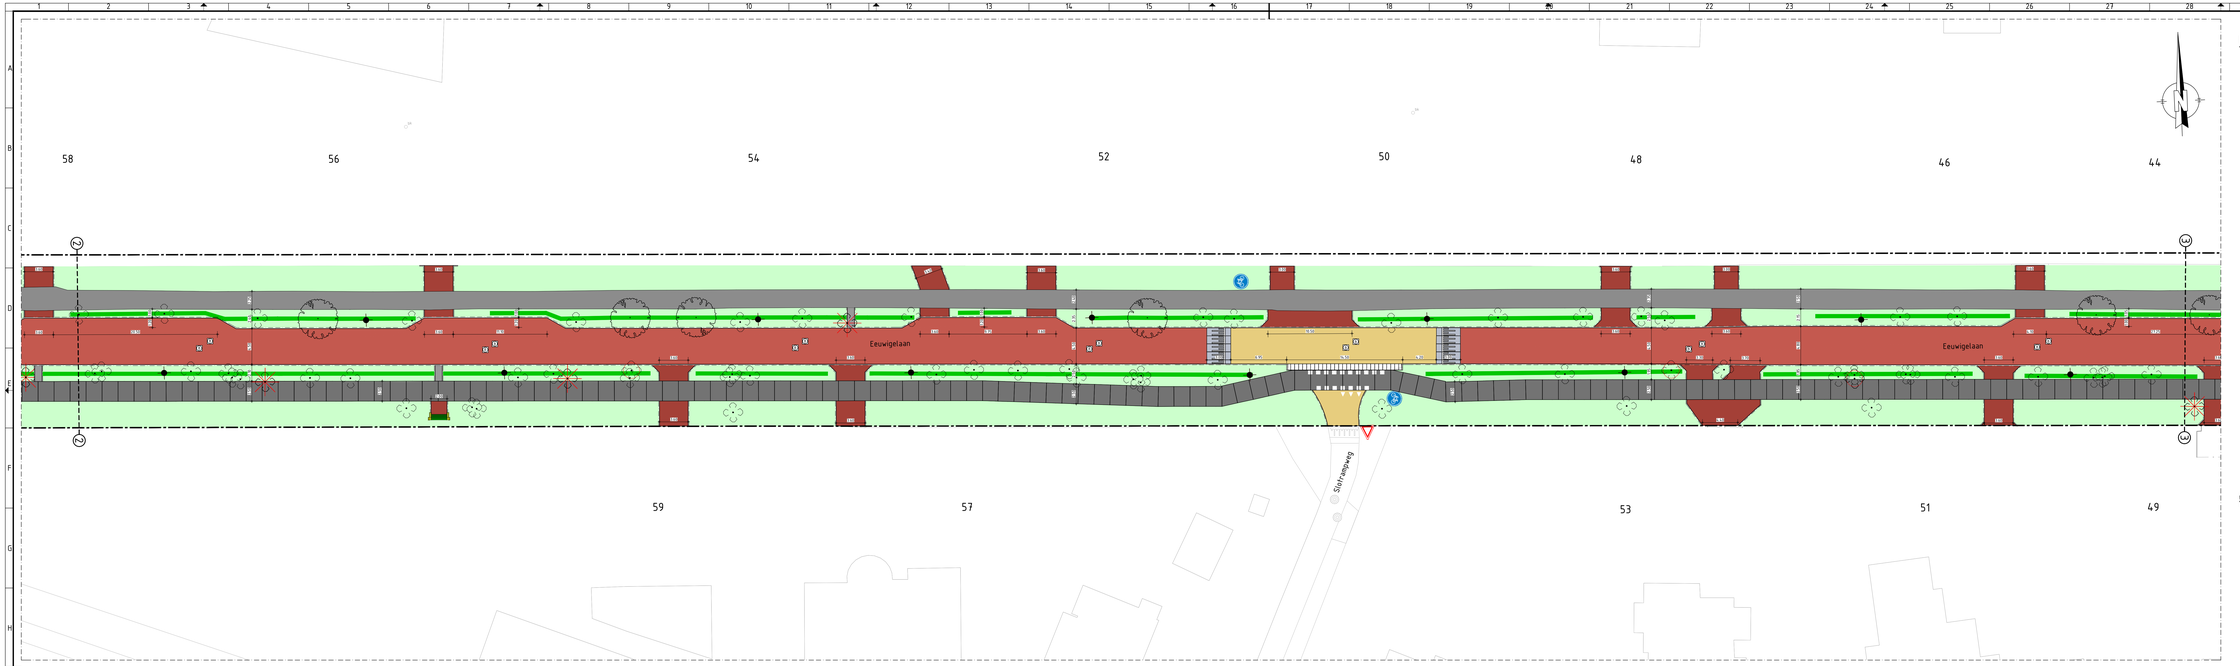

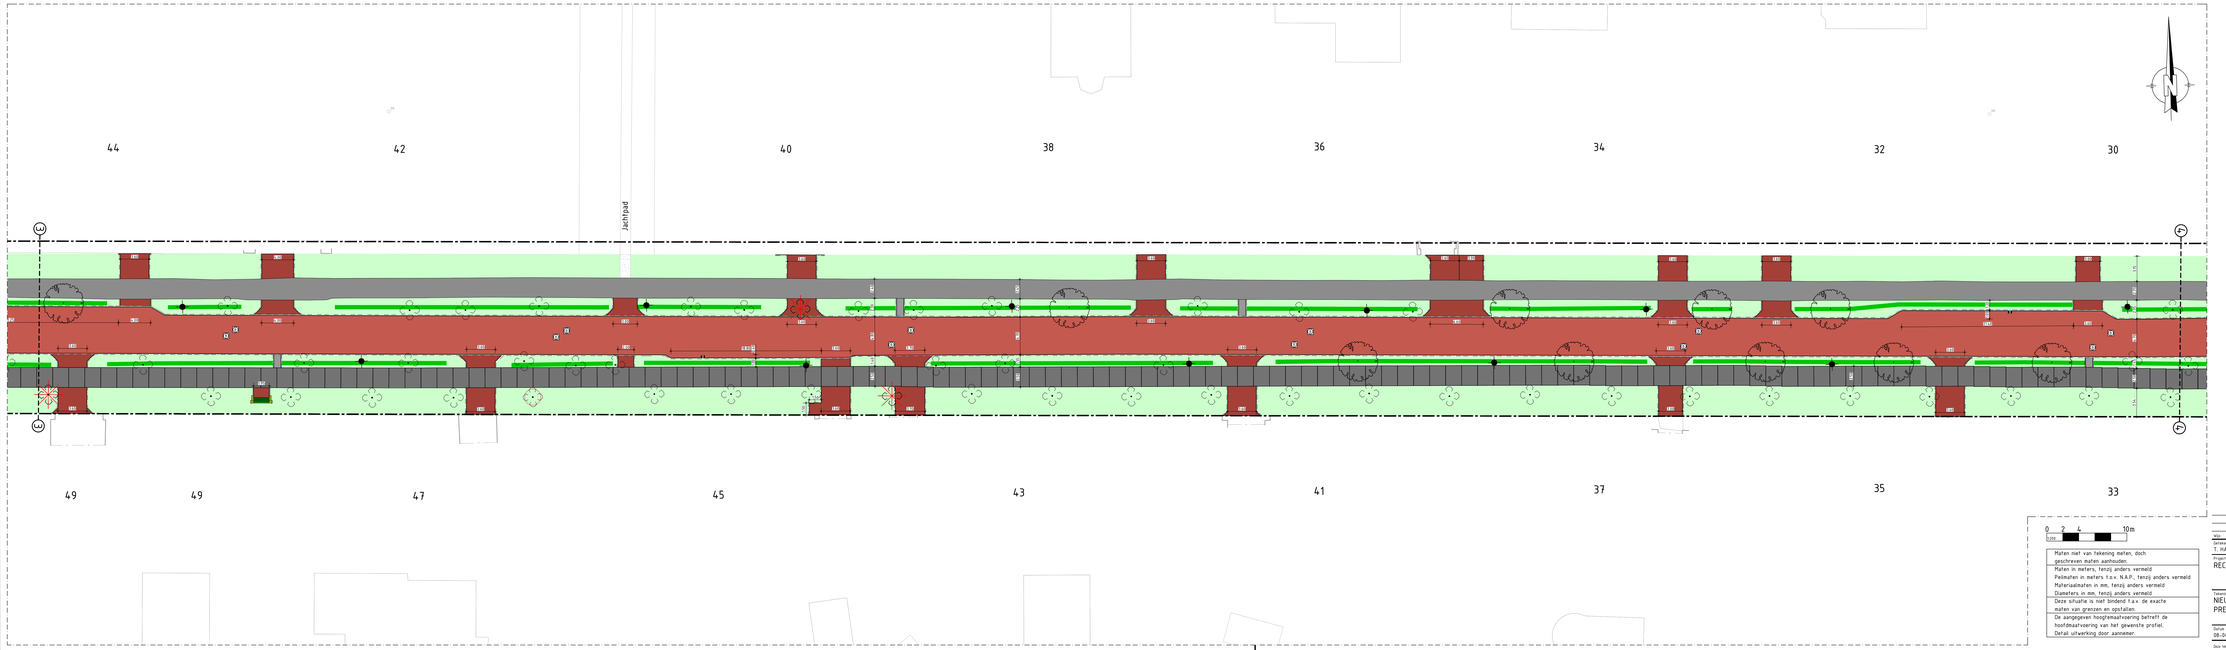

RENVOOI PRESENTATIE

- Bestaand water
- Gras
- Asfalt zwart (rijweg)
- Asfalt grijs (fietspaden)
- Asfalt rood (fietsstraat en rijweg)
- Betontegels grijs (bushalten en oversteek locaties)
- Betonplaten grijs (fietspad zuidzijde)
- Straatbaksteen geel keperverband (plateau's)
- Straatbaksteen geel halfsteensverband (Hoflaan)
- Straatbaksteen rood keperverband (rijweg)
- Straatbaksteen rood halfsteensverband (inritten)
- Straatbaksteen rood halfsteensverband (trottoir Hoflaan)
- Bestaande brug
- Halfverharding (voetpaden langs Hoflaan en kruising Eeuwigelaan - Komlaan - Hoflaan)
- Basalton (kruising Eeuwigelaan - Komlaan - Hoflaan)
- Grasbetontegel (inrit)
- Busperronbanden (bushaltes)
- Inritbanden (meerdere locaties)
- Drempelblokken (plateaus)
- Haag
- Locatie nieuwe boom
- Locatie bestaande boom
- Locatie te kappen bomen onder voorbehoud
- Locatie lichtmast (indicatief)

0 2 4 10m
1:200

Maten niet van tekening meten, doch geschreven maten aanhouden.
Maten in meters, tenzij anders vermeld
Peilmaten in meters t.o.v. N.A.P., tenzij anders vermeld
Materiaalmaten in mm, tenzij anders vermeld
Diameters in mm, tenzij anders vermeld
Deze situatie is niet bindend t.a.v. de exacte maten van grassen en opstallen.
De aangegeven hoogtemaatvoering betreft de hoofdmaatvoering van het gewenste profiel. Detail uitwerking door aannemer.

DEFINITIEF

THHB027080
THHB027080
THHB027080_PRESENTATIE

Wijz	Datum wijz	Oms	Omschrijving wijziging

Getekend door:	Gecontroleerd door:	Goedgekeurd:	Contractsector:	Documentsoort:	Taal:	Werkveld:	Documentnummer:	Blad:	Aantal:
T. HAAK	S.v.AALST		S.v.AALST	TEKENING	NL	INFRA		2	6

Projectomschrijving:
RECONSTRUCTIE EEUWIGELAAN EN HOFLAAN GEMEENTE BERGEN

Schaal: 1 : 200
Formaat: A0+

Tekeningnummer:
THHB0213-BE

Tekeningomschrijving:
NIEUWE SITUATIE
PRESENTATIETEKENING

Datum uitgave:	Documentstatus:	Tekeningnummer:	Projectnummer:
08-04-2020	BO	THHB0213-DV-202	THHB0213

HB Adviesbureau
Commandeurstraat 7 • 1817 MS Alkmaar
088 472 0600
info@hbadvies.nl
www.hbadvies.nl

Aan tekening is eigendom van HB Adviesbureau bv. Fischer, ECE- / BIM GE Alkmaar. Zij mag niet gekopieerd, noch aan derden ter inzage/op of naderig gebruikt worden zonder toestemming van eigenaar.

CADINFO: S:\PROJECTEN_2019\THHB0213\03 PRODUCTEN INFRA\01 TEKENINGEN\THHB0213-DV-201-204 NIEUWE SITUATIE PRESENTATIE.DWG