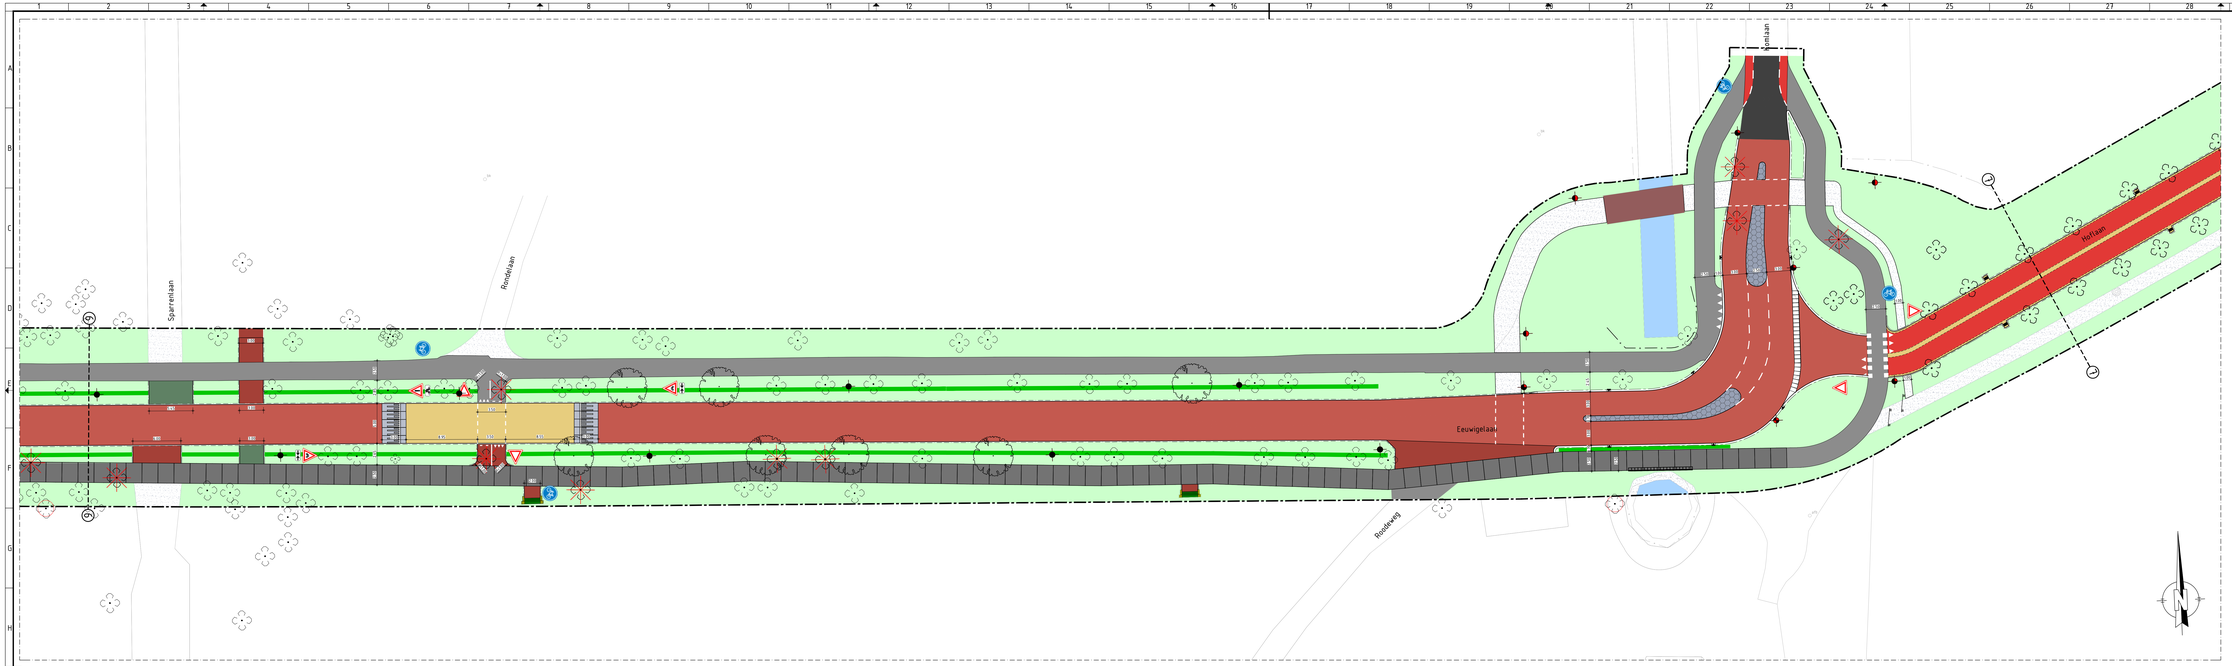

RENVOOI PRESENTATIE

- Bestaand water
- Gras
- Asfalt zwart (rijweg)
- Asfalt grijs (fietspaden)
- Asfalt rood (fietsstraat en rijweg)
- Betontegels grijs (bushalten en oversteek locaties)
- Betonplaten grijs (fietspad zuidzijde)
- Straatbaksteen geel keperverband (plateau's)
- Straatbaksteen geel halfsteensverband (Hoflaan)
- Straatbaksteen rood keperverband (rijweg)
- Straatbaksteen rood halfsteensverband (inritten)
- Straatbaksteen rood halfsteensverband (trottoir Hoflaan)
- Bestaande brug
- Halfverharding (voetpaden langs Hoflaan en kruising Eeuwigelaan - Komlaan - Hoflaan)
- Basalton (kruising Eeuwigelaan - Komlaan - Hoflaan)
- Grasbetontegel (inrit)
- Busperrenbanden (bushaltes)
- Inritbanden (meerdere locaties)
- Drempelblokken (plateaus)
- Haag
- Locatie nieuwe boom
- Locatie bestaande boom
- Locatie te kappen bomen onder voorbehoud
- Locatie lichtmast (indicatief)

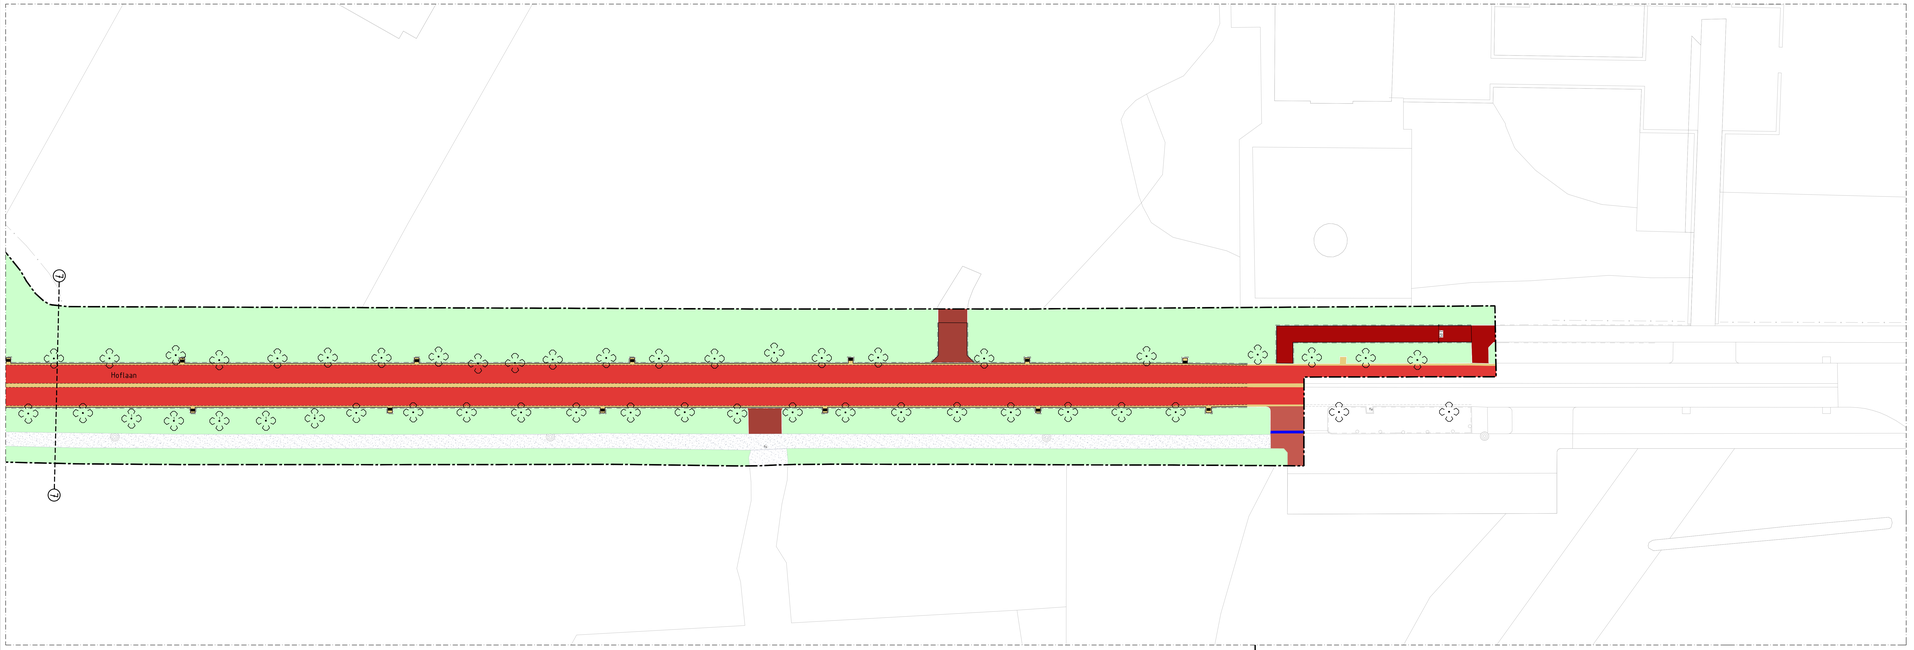

0 2 4 10m
1:200

- Maten niet van tekening meten, doch geschreven maten aanhouden.
- Maten in meters, tenzij anders vermeld
- Peilmaten in meters t.o.v. N.A.P., tenzij anders vermeld
- Materiaalmaten in mm, tenzij anders vermeld
- Diameters in mm, tenzij anders vermeld
- Deze situatie is niet bindend t.a.v. de exacte maten van grassen en opstallen.
- De aangegeven hoogtemaatvoering betreft de hoofdmaatvoering van het gewenste profiel. Detail uitwerking door aannemer.

DEFINITIEF

THHB0213RE
THHB0213WE
THHB0213MD_PRESENTATIE

Wijz.	Datum wijz.	Gec.	Omschrijving wijziging

Getekend door:	Gecontroleerd door:	Goedgekeurd:	Contractnummer:	Documentsoort:	Taal:	Werkveld:	Documentnummer:	Blad:	Aantal:
T. HAAK	S.v.AALST		S.v.AALST	TEKENING	NL	INFRA		1	1

Projectomschrijving:
RECONSTRUCTIE EEUWIGELAAN EN HOFLAAN

Opdrachtgever:
GEMEENTE BERGEN

Schaal: 1 : 200
Formaat: A0+

Revisienummer:
THHB0213-BE

Tekeningomschrijving:
NIEUWE SITUATIE
PRESENTATIETEKENING

Datum uitgave:	Documentstatus:	Tekeningnummer:	Projectnummer:
08-04-2020	BO	THHB0213-DV-204	THHB0213

HB Adviesbureau
Commissieweg 7 • 1817 MS Alkmaar
088 472 0600
info@hbadvies.nl
www.hbadvies.nl

Alle rechten voorbehouden. Niets uit deze tekening mag worden vermenigvuldigd en/of openbaar gemaakt door middel van druk, fotokopie, microfilm of op welke andere wijze ook, zonder voorafgaande schriftelijke toestemming van HB Adviesbureau bv. Pochet, 628 • 1816 GE Alkmaar. Zij mag ook gebruikt, noch aan derden ter inzage bij of naderhand gebruikt worden zonder toestemming van de verantwoordelijke.