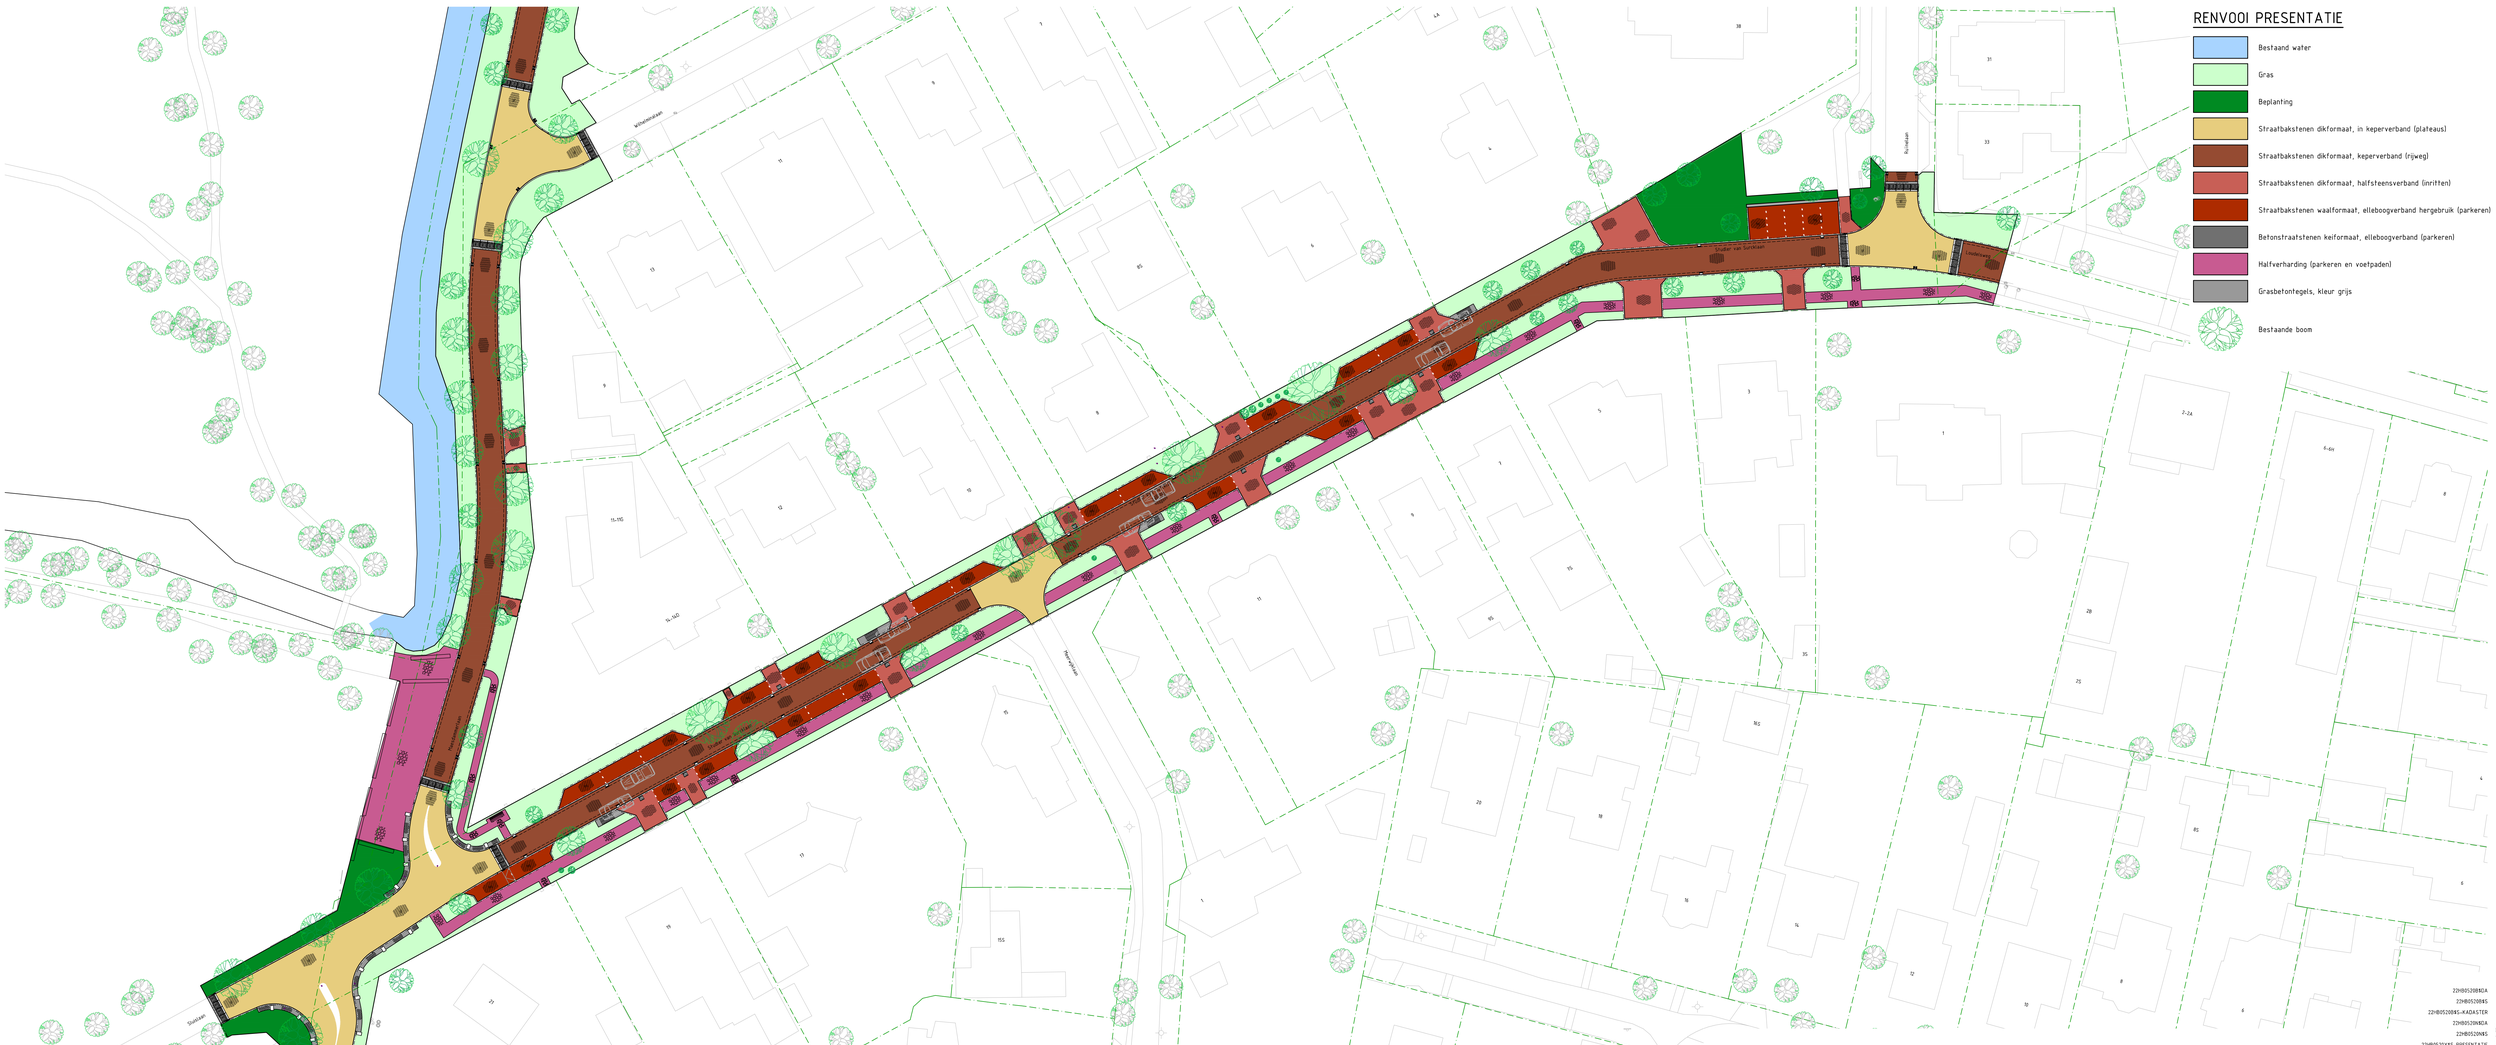


## RENVOOI PRESENTATIE

- Bestaand water
- Gras
- Beplanting
- Straatbakstenen dikformaat, in keperverband (plateaus)
- Straatbakstenen dikformaat, keperverband (rijweg)
- Straatbakstenen dikformaat, halfsteensverband (inritten)
- Straatbakstenen waalformaat, elleboogverband hergebruik (parkeren)
- Betonstraatstenen keiformaat, elleboogverband (parkeren)
- Halfverharding (parkeren en voetpaden)
- Grasbetontegels, kleur grijs
- Bestaande boom

22HB0520B$0A
22HB0520B$S
22HB0520B$S-KADASTER
22HB0520N$0A
22HB0520N$S
22HB0520X$S-PRESENTATIE
22HB0520X$S-PRESENTATIE-BOMEN

Samenstelling

0 4 8 20m
1:400

Maten niet van tekening meten, doch geschreven maten aanhouden.
Maten in meters, tenzij anders vermeld.
Peilmaten in meters t.o.v. N.A.P., tenzij anders vermeld.
Materiaalmaten in mm, tenzij anders vermeld.
Diameters in mm, tenzij anders vermeld.
Deze situatie is niet bindend t.a.v. de exacte maten van grenzen en opstallen.
De aangegeven hoogtemaatvoering betreft de hoofdmaatvoering van het gewenste profiel. Detailuitwerking door aannemer.

| Wijziging | Datum wijziging | Getekend | Omschrijving |
|---|---|---|---|

| Ontwerper: | Projectleider: | Goedgekeurd: | Versie: | Documentsoort: | Blad: | Aantal: |
|---|---|---|---|---|---|---|
| J. WOESTENBURG | K. BORST | | CONCEPT | TEKENING | 1 | 2 |

NLCS

Projectomschrijving
RECONSTRUCTIE MAESDAMMERLAAN EN STUDLER VAN SURCKLAAN TE BERGEN

Opdrachtgever:
GEMEENTE BERGEN

Schaal:
1 : 400

Besteknummer:
22HB0520-BE

Tekeningomschrijving
PRESENTATIE
STUDLER VAN SURCKLAAN

| Datum uitgave: | Documentstatus: | Tekeningnummer: | Projectnummer: |
|---|---|---|---|
| 10-01-2023 | V0 | 22HB0520-DV-001-2 | 22HB0520 |


HB Adviesbureau
• Comeniusstraat 7 • 1817 MS Alkmaar
• Krijn Taconiskade 412 • 1087 HN Amsterdam
• 088 472 0600 • info@hbadvies.nl



Deze tekening is eigendom van HB Adviesbureau. Zij mag daarom noch gekopieerd, noch aan derden ter kopiering of namaking getoond worden zonder toestemming.


CADINFO: C:\USERS\JWO\GP GROOT B.V\HB-22HB0520 RECONSTRUCTIE MAESDAMMERLAAN EN STUDLER VAN SURCKLAAN TE BERGEN - DOCUMENTS\05-TEKENINGEN\K-22HB0520-DV-001 PRESENTATIE

Formaat: A1 ISO 9241-1991 mm