



LEGENDA

- Bestaande situatie
- Kadastrale grens
- 3.76 Bestaande hoogtemaat
- +3.39 Nieuwe hoogtemaat
- Nieuwe kant verharding
- 11 Straatbakstenen, dikformaat, in keperverband, kleur: rood
- 12 Straatbakstenen, dikformaat, in elleboogverband, kleur: geel
- 13 Molgoot straatbakstenen, dikformaat, 4 strekken, kleur: rood
- 15 Straatbakstenen, dikformaat, in elleboogverband, kleur: genuanceerd
- 24 Betonstraatstenen, keifformaat, in elleboogverband, kleur: zwart
- 25 Grasbetonstenen 400x600x120mm
- 42 Opsluitband 100x200mm, kleur: grijs
- 44 Opsluitband 150x250mm, kleur: grijs
- 45 Verloopband 130/150x250-150x250, kleur: grijs
- 46 Trottoirband 130/150x250, kleur: grijs
- 81 Verkeersdrempel, 120/200x1750mm, 30°%
- 82 Plateaudrempel, 1750mm Betonstraatstenen, keifformaat, kleur: zwart-wit, 30°%
- ☐ Bestaande VWA inspectieput op hoogte stellen
- ☑ Nieuwe HWA inspectieput
- Nieuwe straatkolk
- ☼ Bestaande lichtmast
- ☼ Verplaatsen lichtmast
- Paal bestaand
- ◇ Anti parkeer maatregel bestaand
- Brandkraan bestaand
- Peilbuis bestaand
- Verkeersbord nieuw
- Verkeersbord bestaand
- Boom bestaand

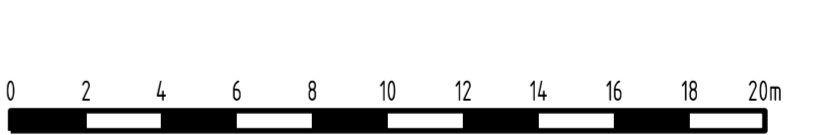



KWINFRA

HELDERBEGEG 54 B+H
1817 BE ALMHAAR
075 5057500
WWW.KWINFRA.NL
INFO@KWINFRA.NL

ADVIESBUREAU CIVIELE TECHNIEK

Gemeente Bergen

Reconstructie Munnikenweg, Camperduin

OPDRACHTGEVER: Gemeente Bergen

PROEFT: Reconstructie Munnikenweg, Camperduin

ONDERDEEL: Nieuwe situatie

FILE: DO STATUS: Definitief

TEKENING: 22003-TEK-SI-001 AANTAL TEK.: Blad 1 van 1 WUZING: .

PROJECTNR.: 22003 SCHAAL: 1:200 BESTEKNR.: .

FORMAAT: A1 594x1050 ONTWERPER: L. Gultmans AGEL.: D.D. 31-05-2023

DOSSIERNR.: . VERBAVER: M. Vader-Algra AGEL.: D.D. 31-05-2023