

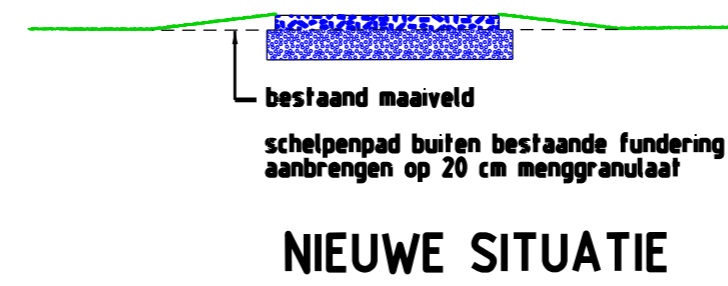
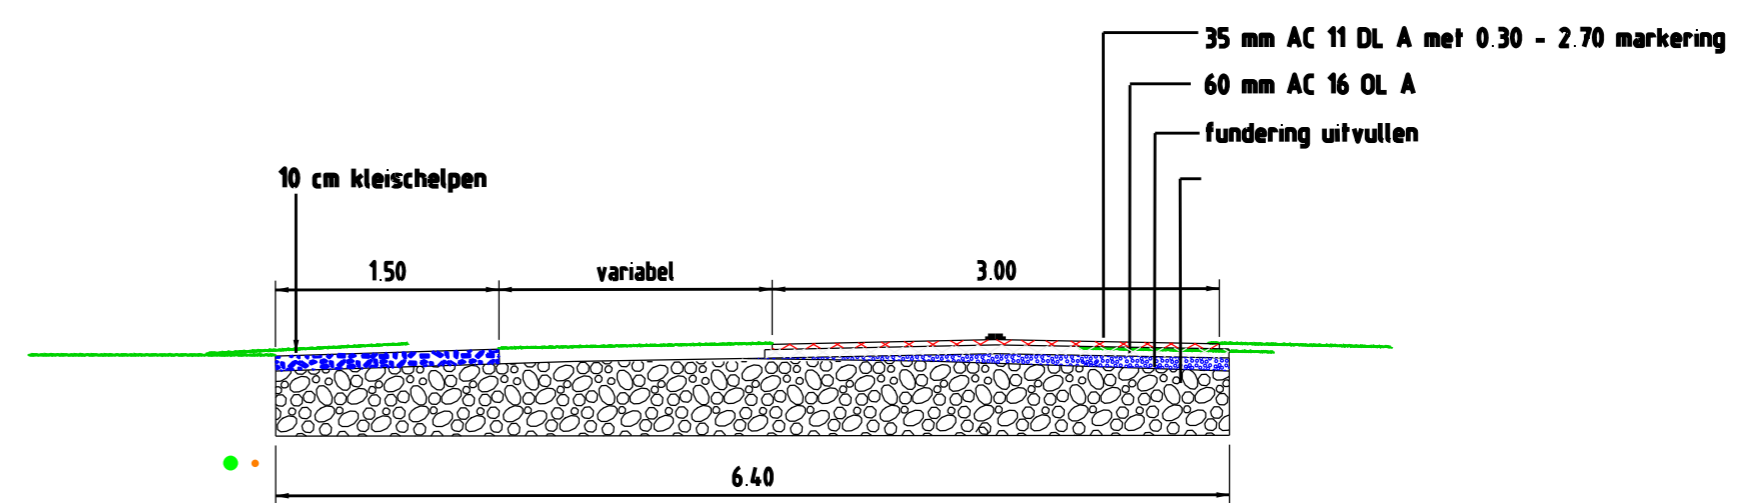



DETAIL 1

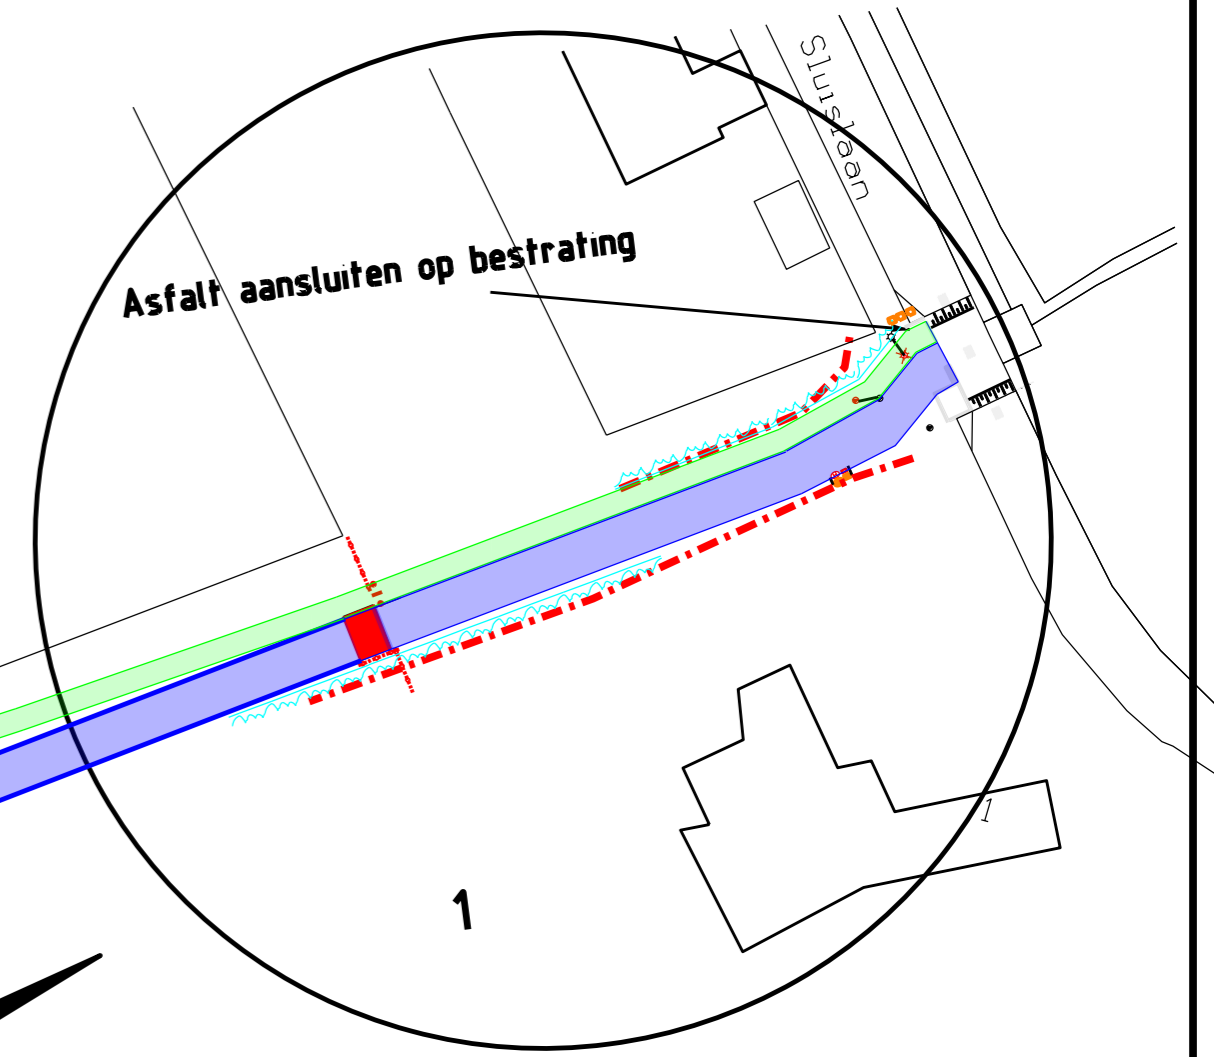

NIEUWE SITUATIE

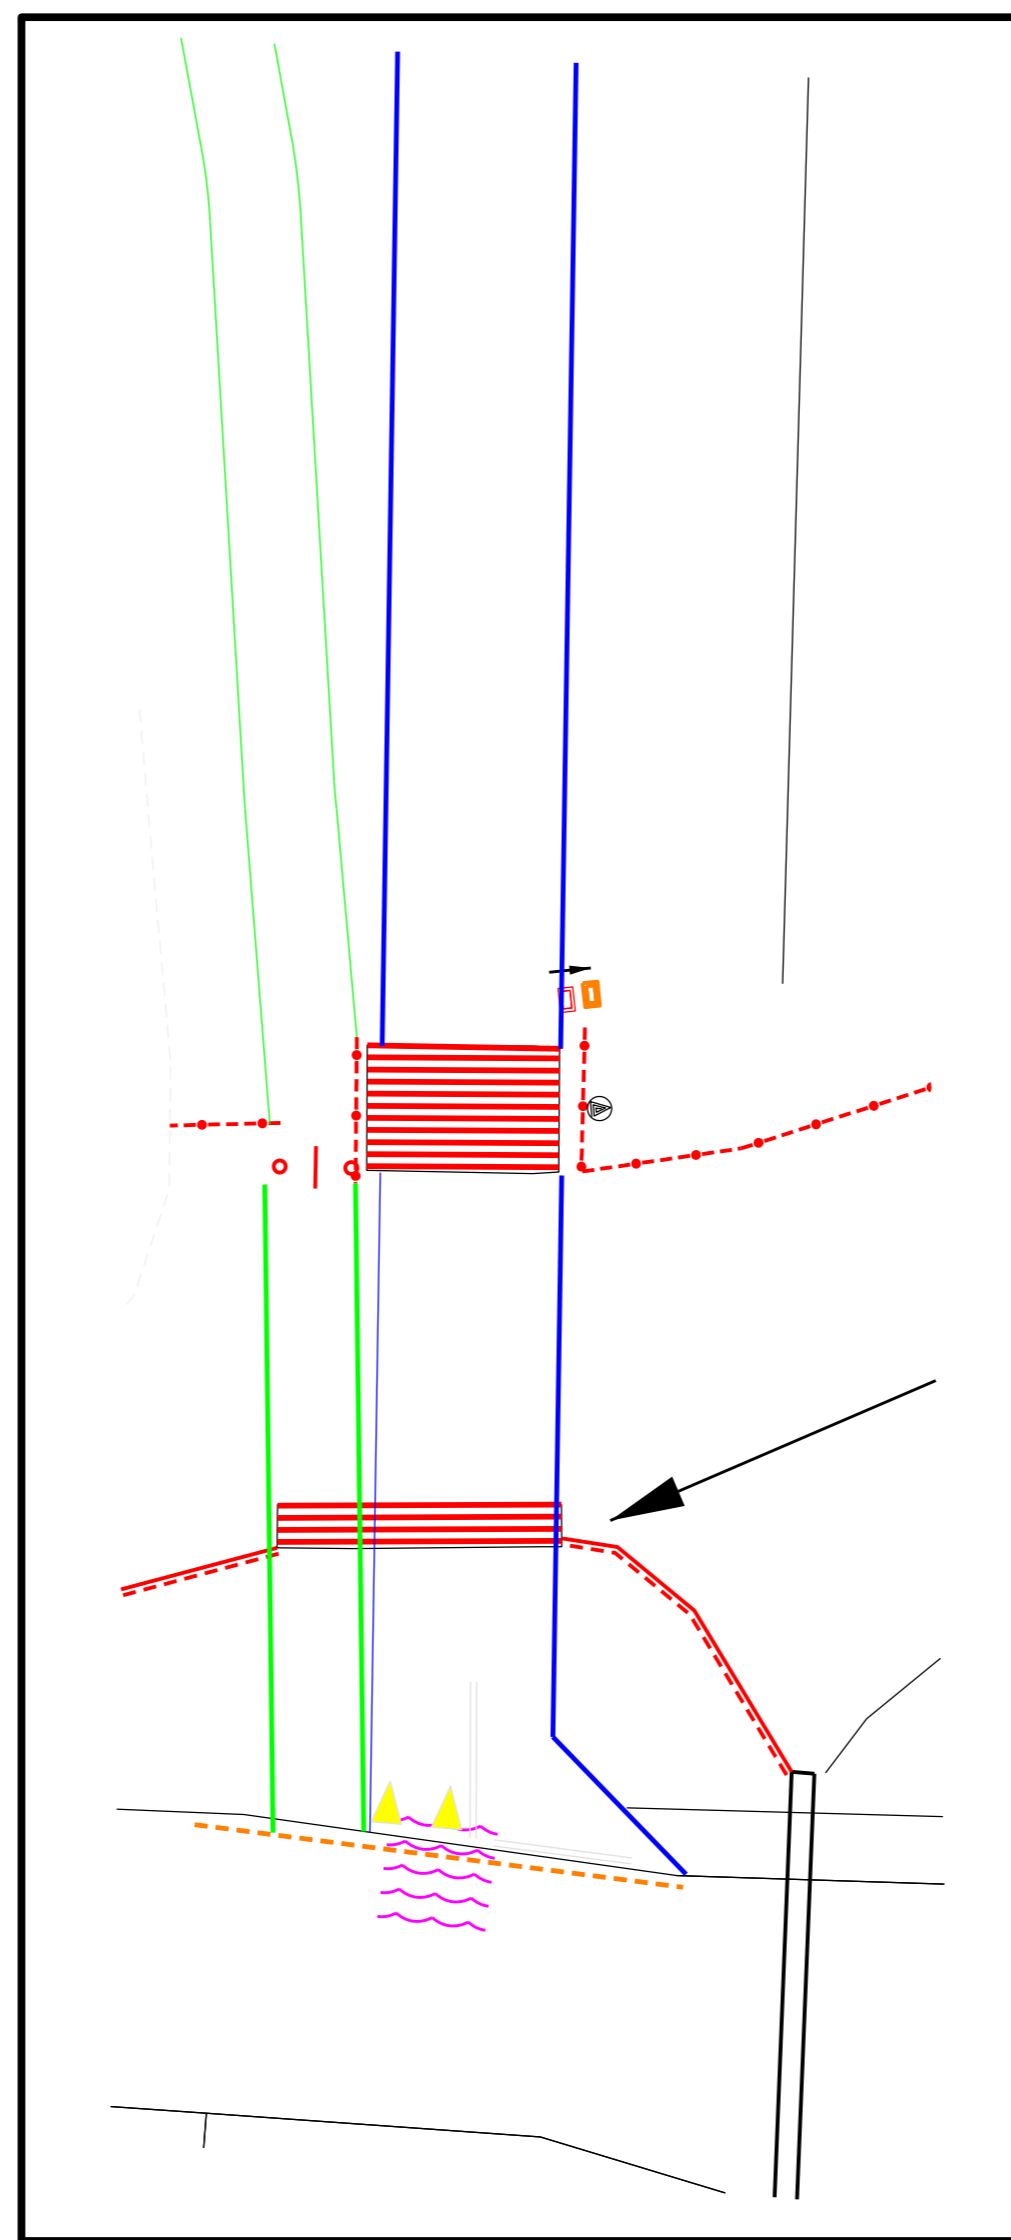

DETAIL 2

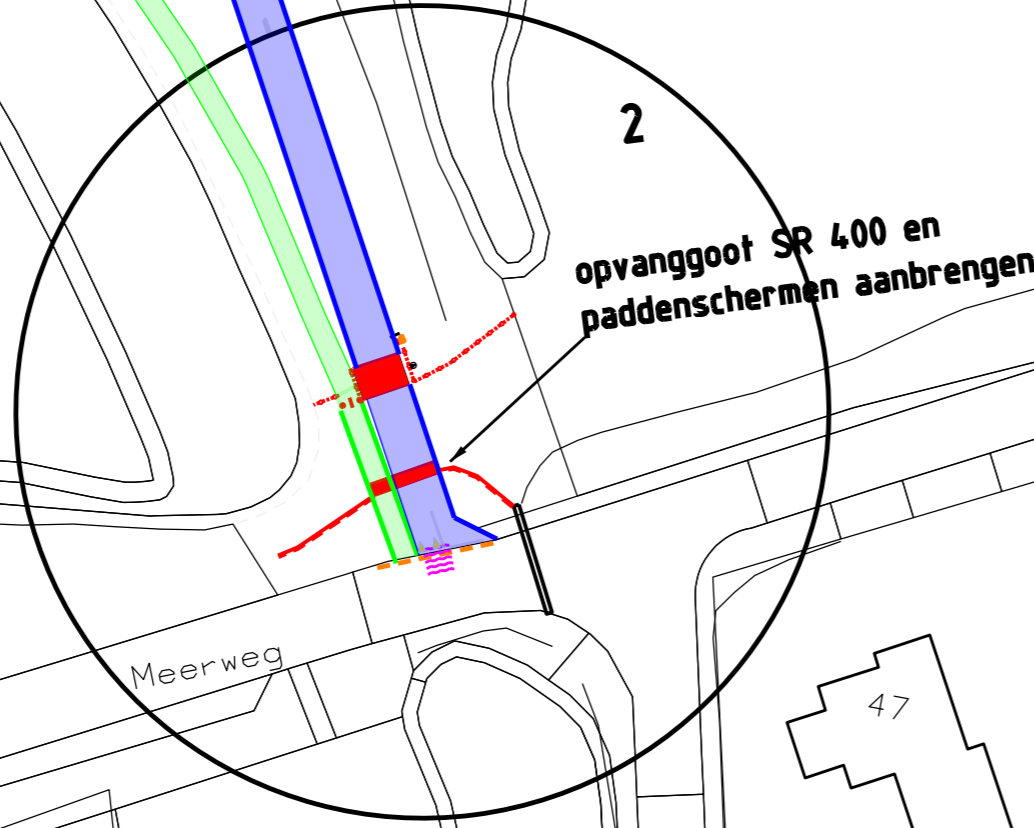

- aanzet frezen
- aanbrengen opsluitband 10x20
- aanbrengen tegelwerk 30x30 grijs
- aanbrengen tegelwerk 30x30 rood
- vervangen houten hek
- vervangen houten poort
- aanbrengen paddenscherm
- lichtmast verplaatsen
- afvalbak verplaatsen
- Voetpad van schelpen
- Fietspad van zwart asfalt

de <b>BUCH</b>				Postadres:	Postbus 1901 1900 BH Castricum	PROJECT-/ TEKENING NR.
				Bezoekadres:	Raadhusplein 1 1901 CA Castricum	201902 B2
Afdeling Civiele Werken & Verkeer						
Datum	Get	Gez	Dienstjaar	2019	Schaal	1:500
21-02-2019	FS		Bestek		situatie	
05-03-2019	FS		Blad		lengteprof.	
07-01-2020	FS		Bladen		dwarsprof.	formaat
De Directeur:			Onderwerp: ontwerp Paddenpad Bergen Vernieuwen asfalt en aanleg voetpad			