




Principe doorsnede A A  
SCHAAL 1 : 50

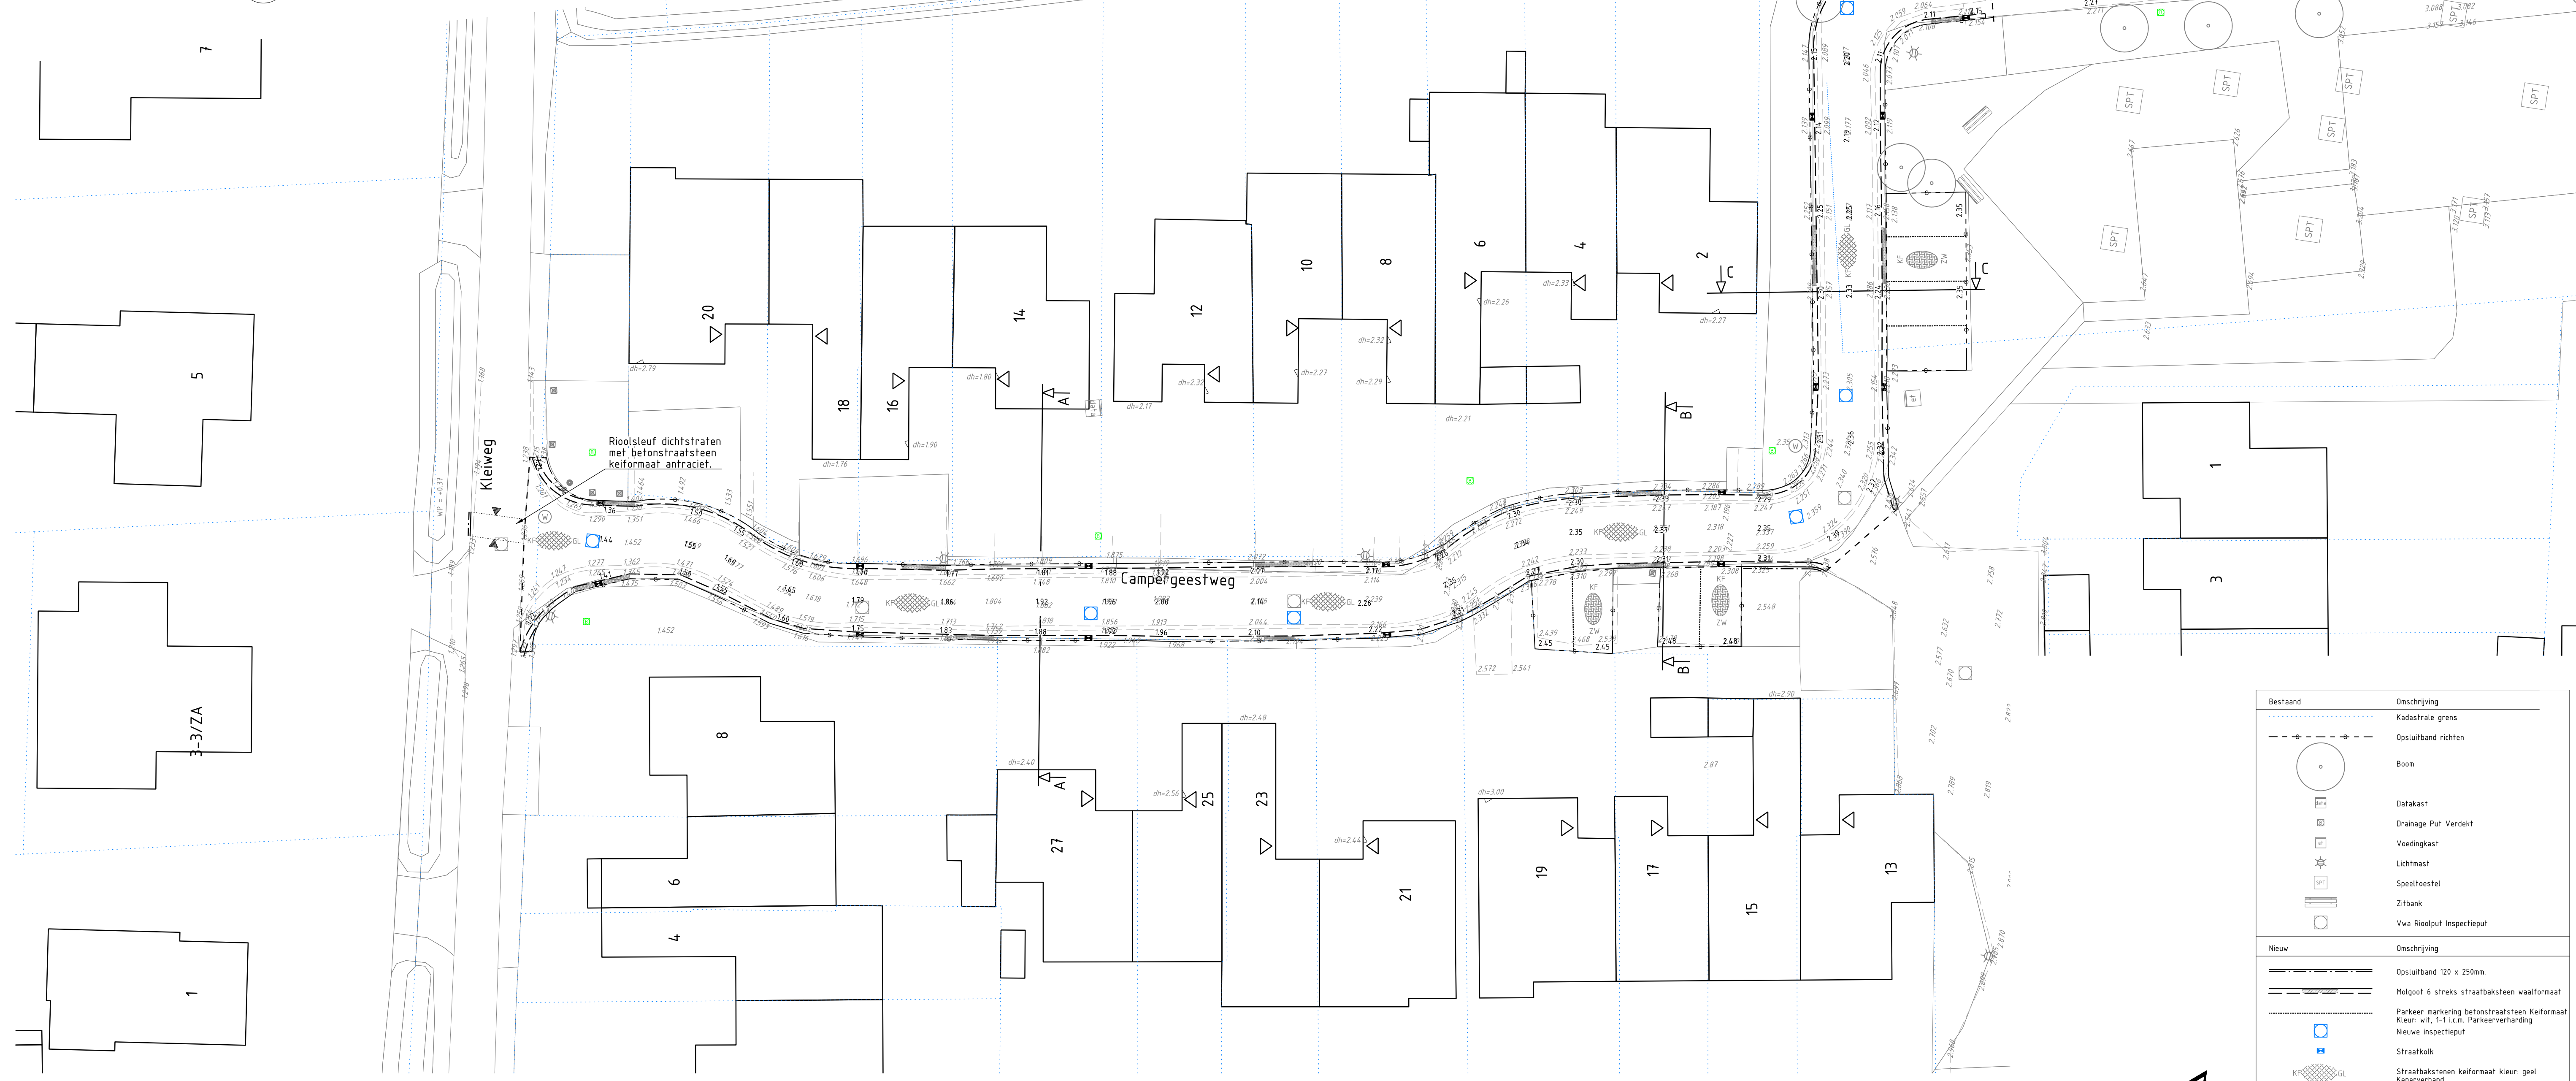

Bestaand	Omschrijving
---	Kadastrale grens
---	Opsluitband richten
○	Boom
□	Datakast
□	Drainage Put Verdekt
□	Voedingkast
□	Lichtmast
□	Speeltoestel
□	Zifbank
□	Vva Rioolput inspectieput
Nieuw	Omschrijving
---	Opsluitband 100 x 250mm
---	Molgoot 6 streks straatbaksteen waalformaat
---	Parkeer markering betonstraatstenen Keiformaat
---	Kleur: wit, 1-1 i.c.m. Parkeerverharding
---	Nieuwe inspectieput
---	Straatkeuk
---	Straatbakstenen keiformaat kleur: geel
---	Betonstraatstenen keiformaat kleur: Antraciet
---	Elleboogverband

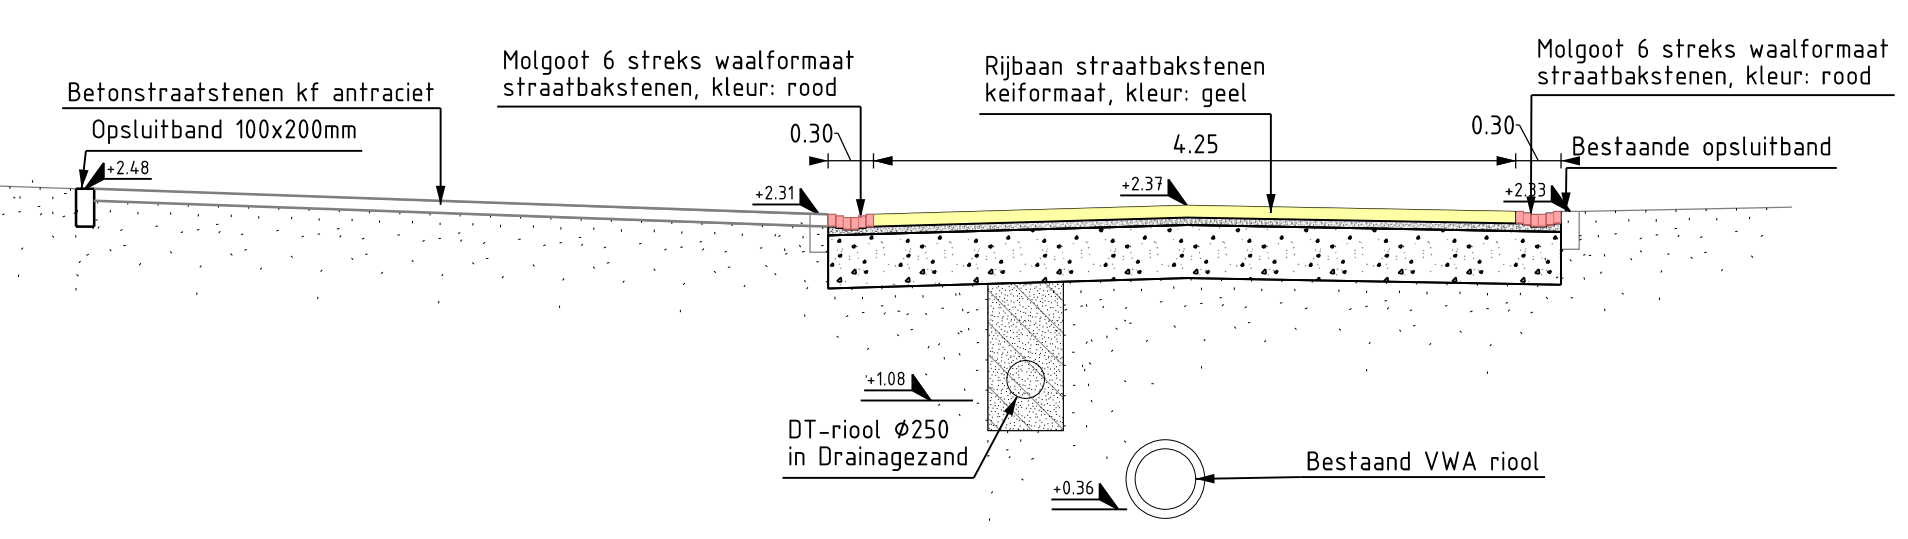

Principe doorsnede B B  
SCHAAL 1 : 50

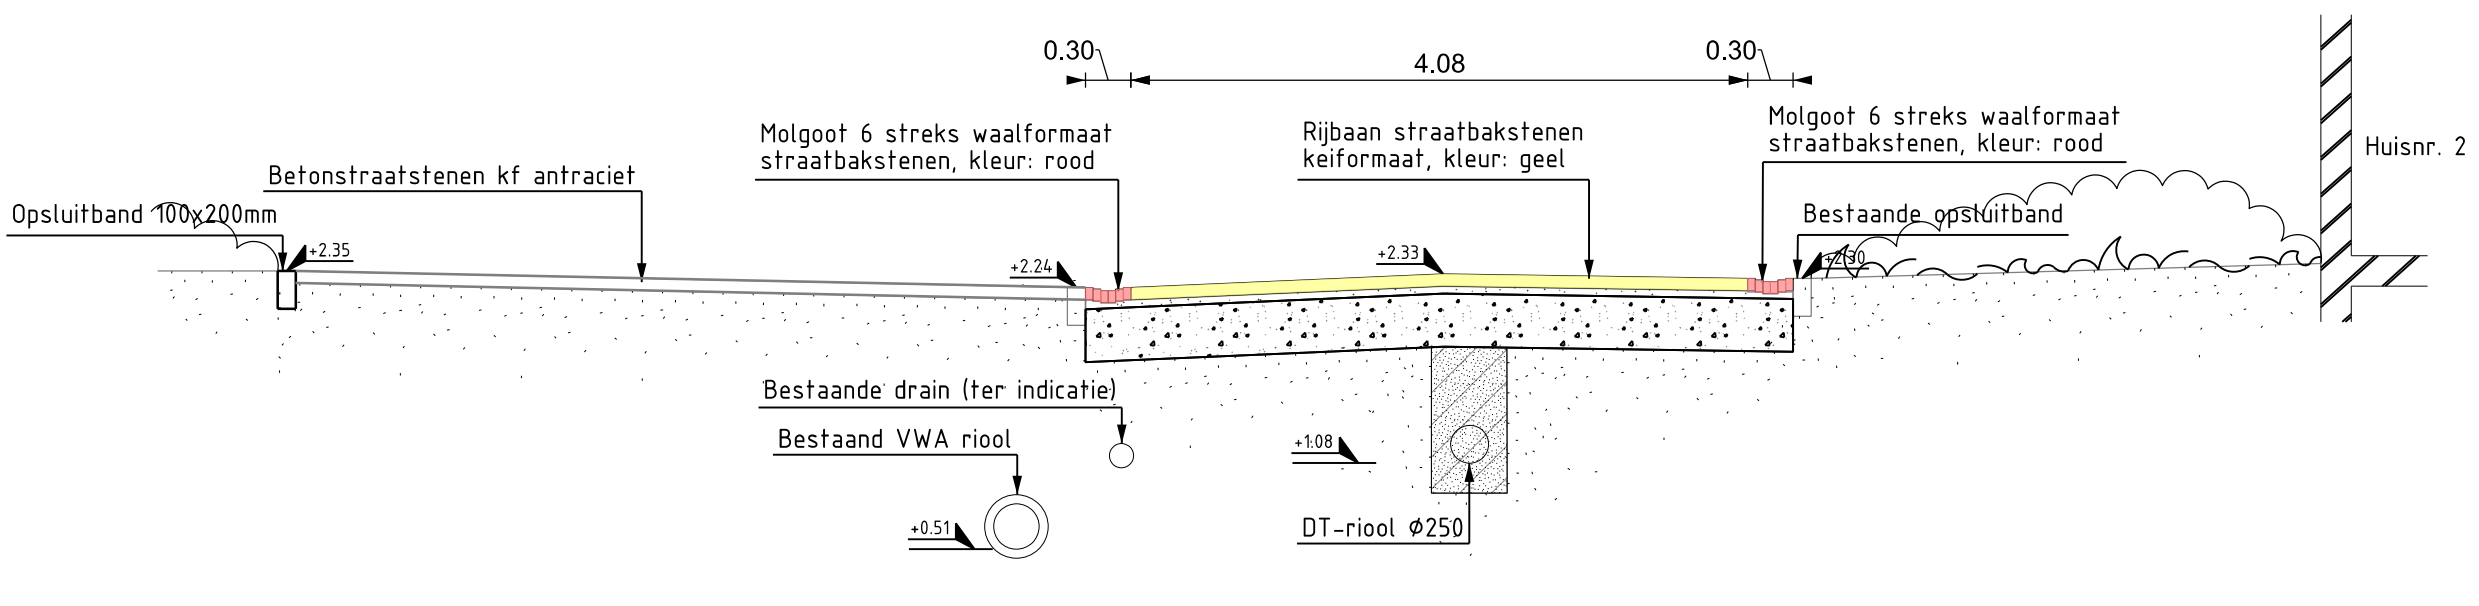

Principe doorsnede C C  
SCHAAL 1 : 50

**KWINFRA** ADVIESBUREAU CIVIELE TECHNIEK  
 Gemeente Bergen  
 Campergeestweg, Camperduin  
 Ontwerp nieuwe situatie met profielen  
 Fase: DO Status: Definitief  
 Tekeningnr.: Nieuw Aantal tek.: Blad 1 van 1  
 Projectnr.: 22032 Schaal: 1:200  
 Formaat: A1  
 Uitgever: L. Gulmans  
 Vrijgave: M. Vader  
 D.O.: 08-06-2023