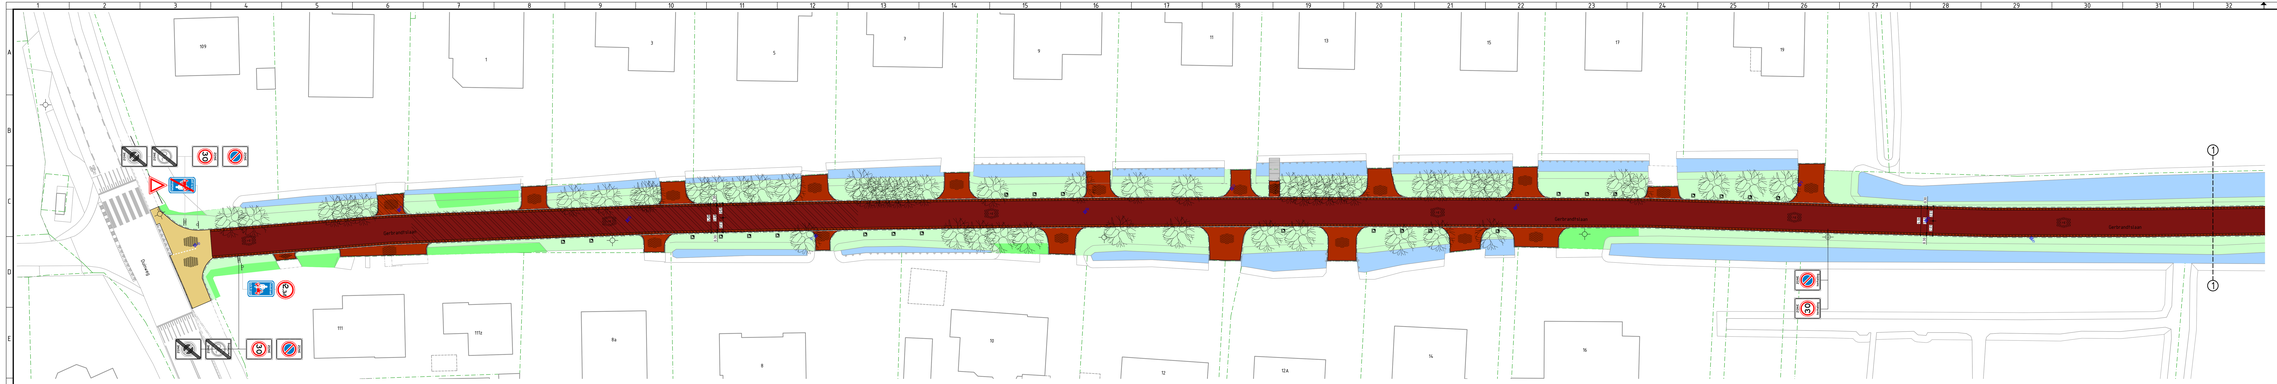

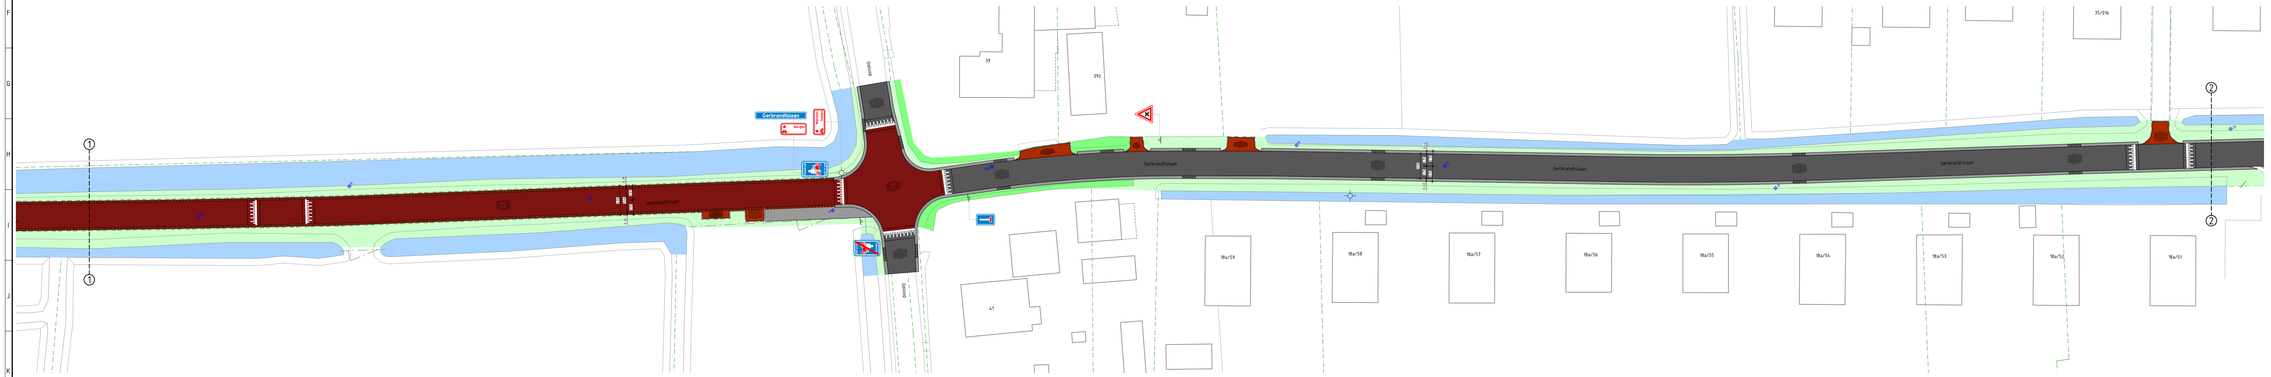
Gerbrandtslaan
Gerbrandtslaan
Gerbrandtslaan