

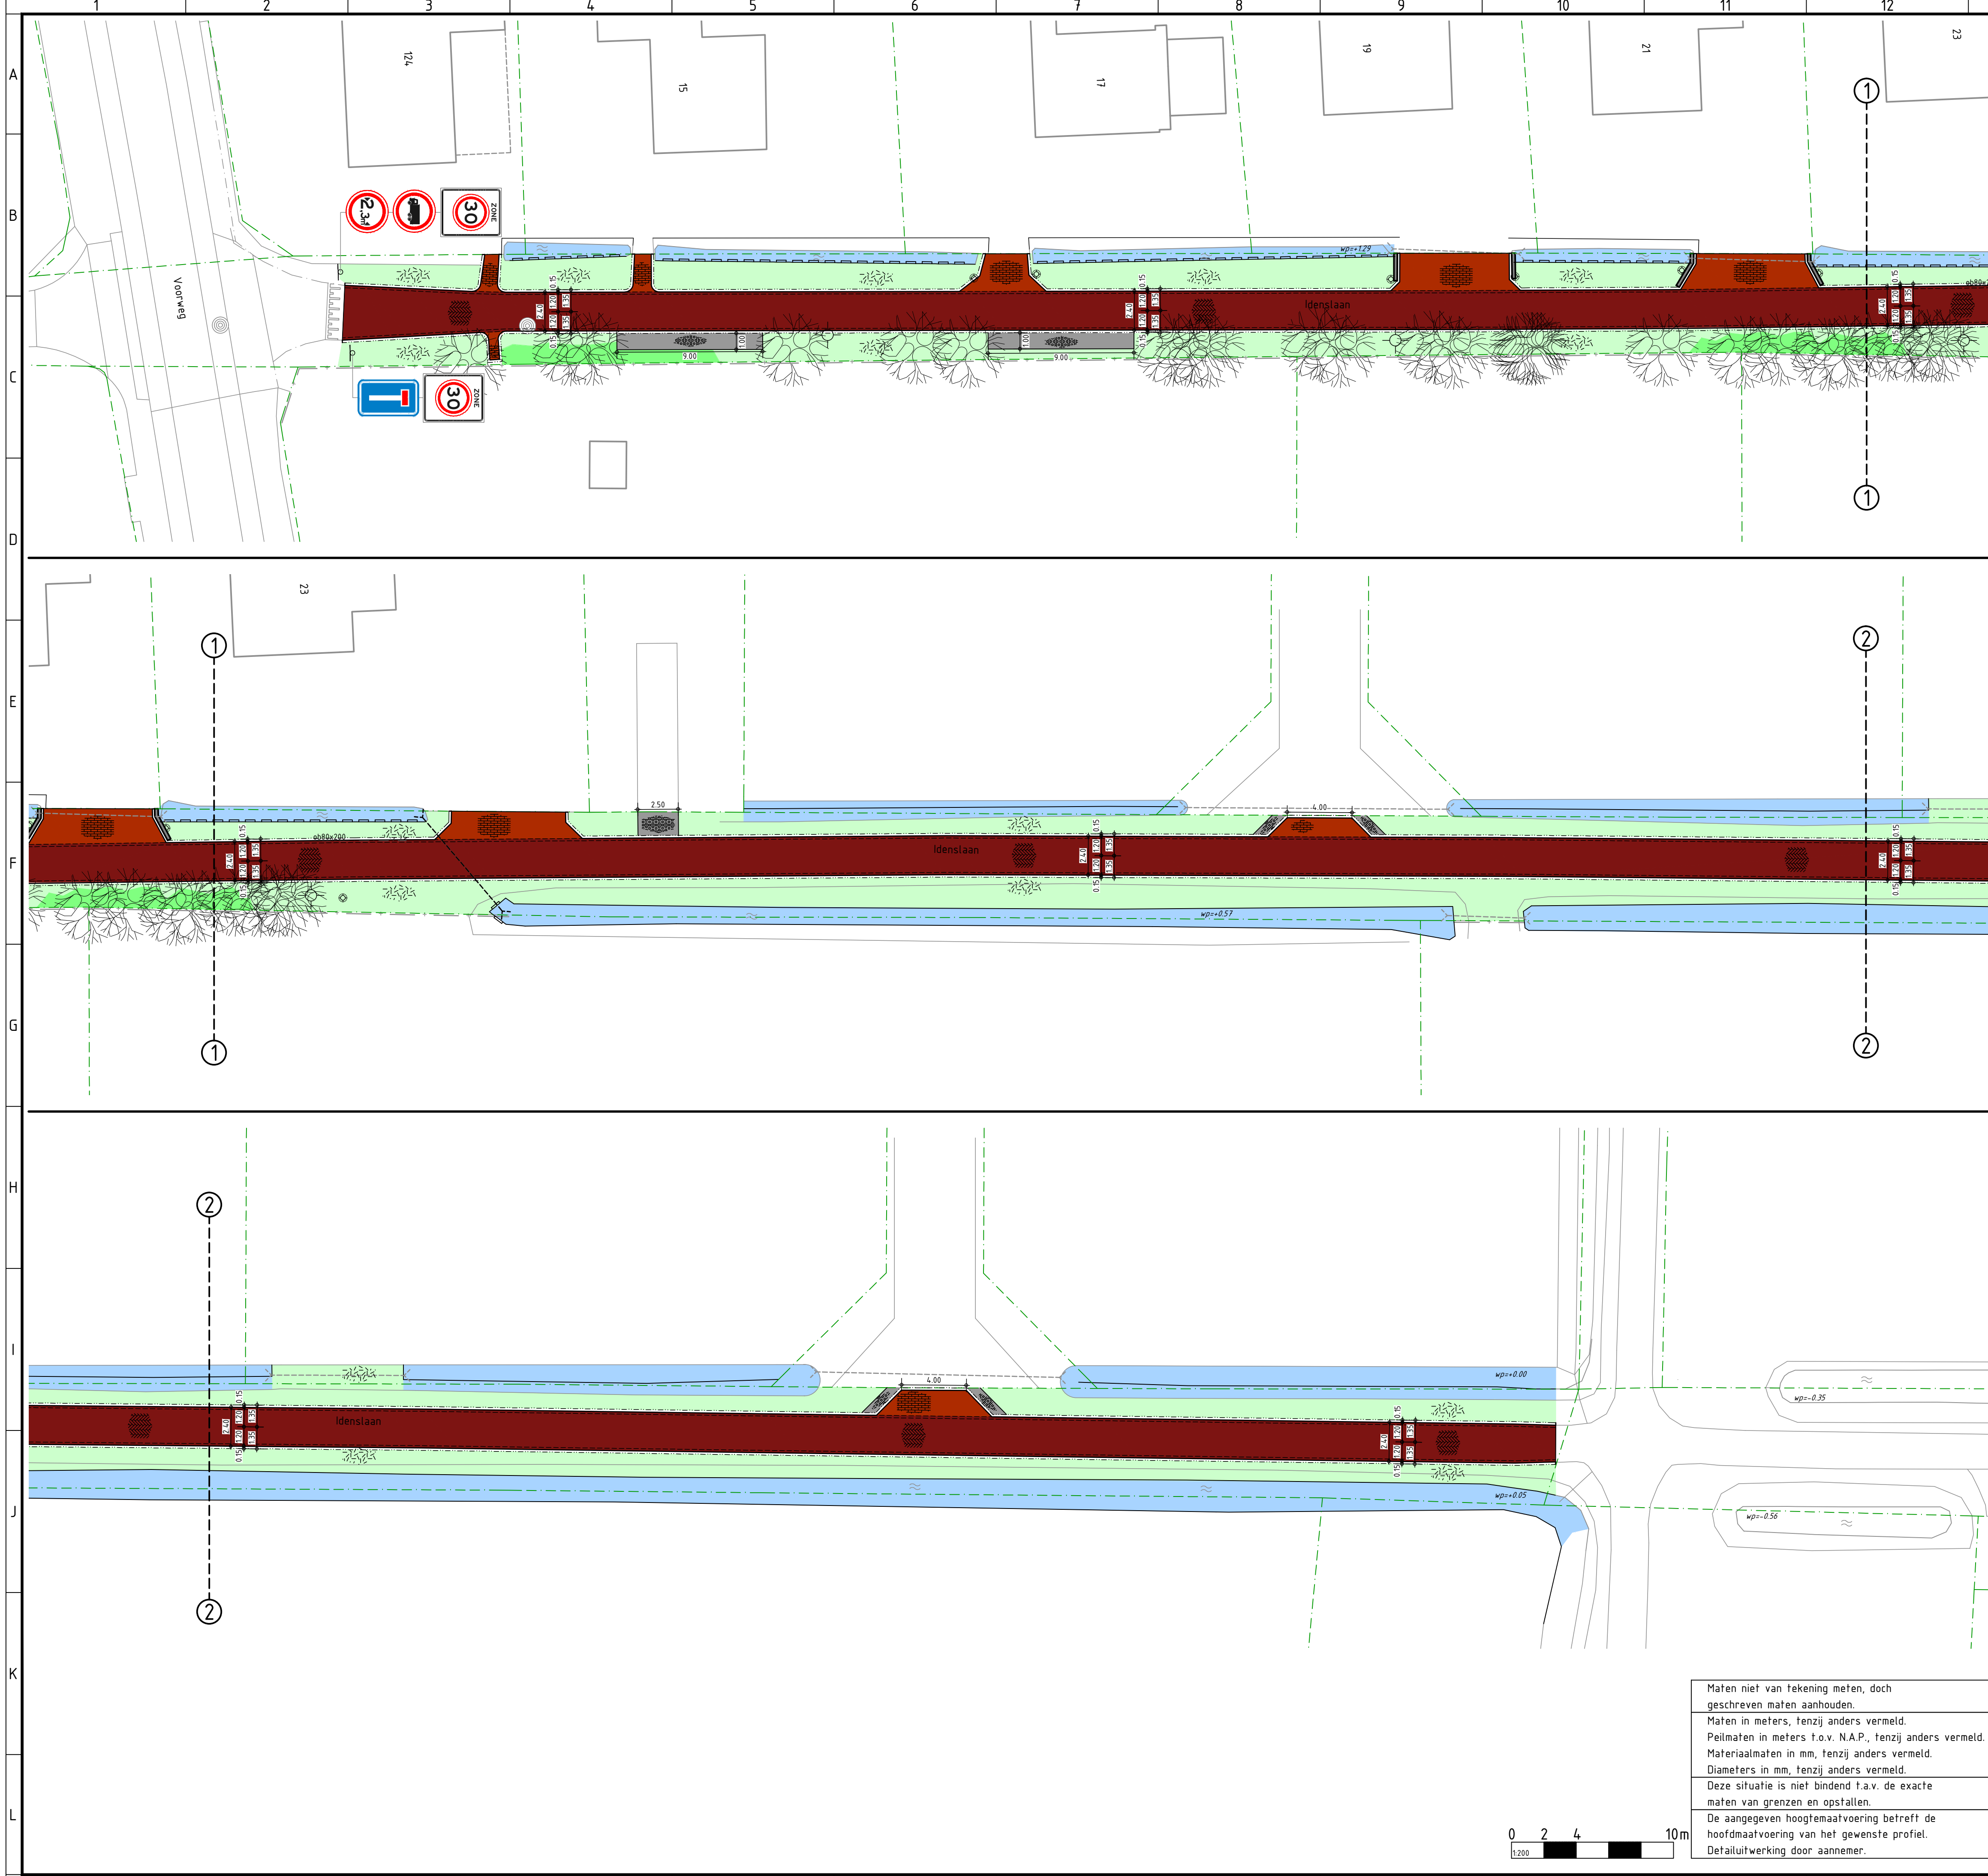
 
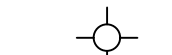
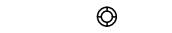
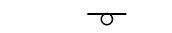


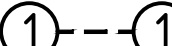

RENV001 PRESENTATIE

- | | |
|---|---|
|  | Bestaand water |
|  | Bestaande bermen |
|  | Bestaande beplanting/boschage |
|  | Straatbakstenen dikformaat, kleur rood in keperverband |
|  | Straatbakstenen dikformaat, kleur rood in halfsteensverband |
|  | Grasbetontegels, kleur grijs |
|
 | |
|  | Bestaande boom |
|  | Bestaande lichtmast |
|  | Bestaande paal |
|  | Verkeersbordpaal met verkeersbord (standaard) |
|  | Bestaande kadastrale perceelsgrens |
|  | Bladgrens |

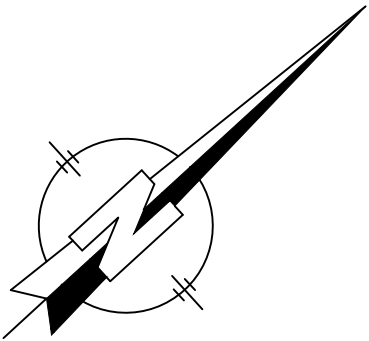

<u>Wijziging:</u>		<u>Datum wijziging:</u>		<u>Getekend:</u>		<u>Omschrijving:</u>
Ontwepser: J. GROOT		Projectleider: K. BORST		Goedgekeurd:		Versie DEFINITIEF
				Documentsoort: TEKENING		Blaad 1
				Aantal: 1		NLCS
Projectomschrijving: RECONSTRUCTIE IDENSLAAN TE SCHOORL				Opdrachtgever: DE BUCH		Schaal: 1 : 200
						Besteknummer: 22HB0769-BE
Tekeningsomschrijving: PRESENTATIE						
<u>Datum uitgave:</u>		<u>Documentstatus:</u>		<u>Tekeningnummer:</u>		<u>Projectnummer:</u>
18-08-2024		in gebruik		22HB0769-001		22HB0769

Deze tekening is eigendom van HB Adviesbureau. Zij mag daarom noch gekopieerd, noch aan derden ter kopiering of namaking getoond worden zonder toestemming.