



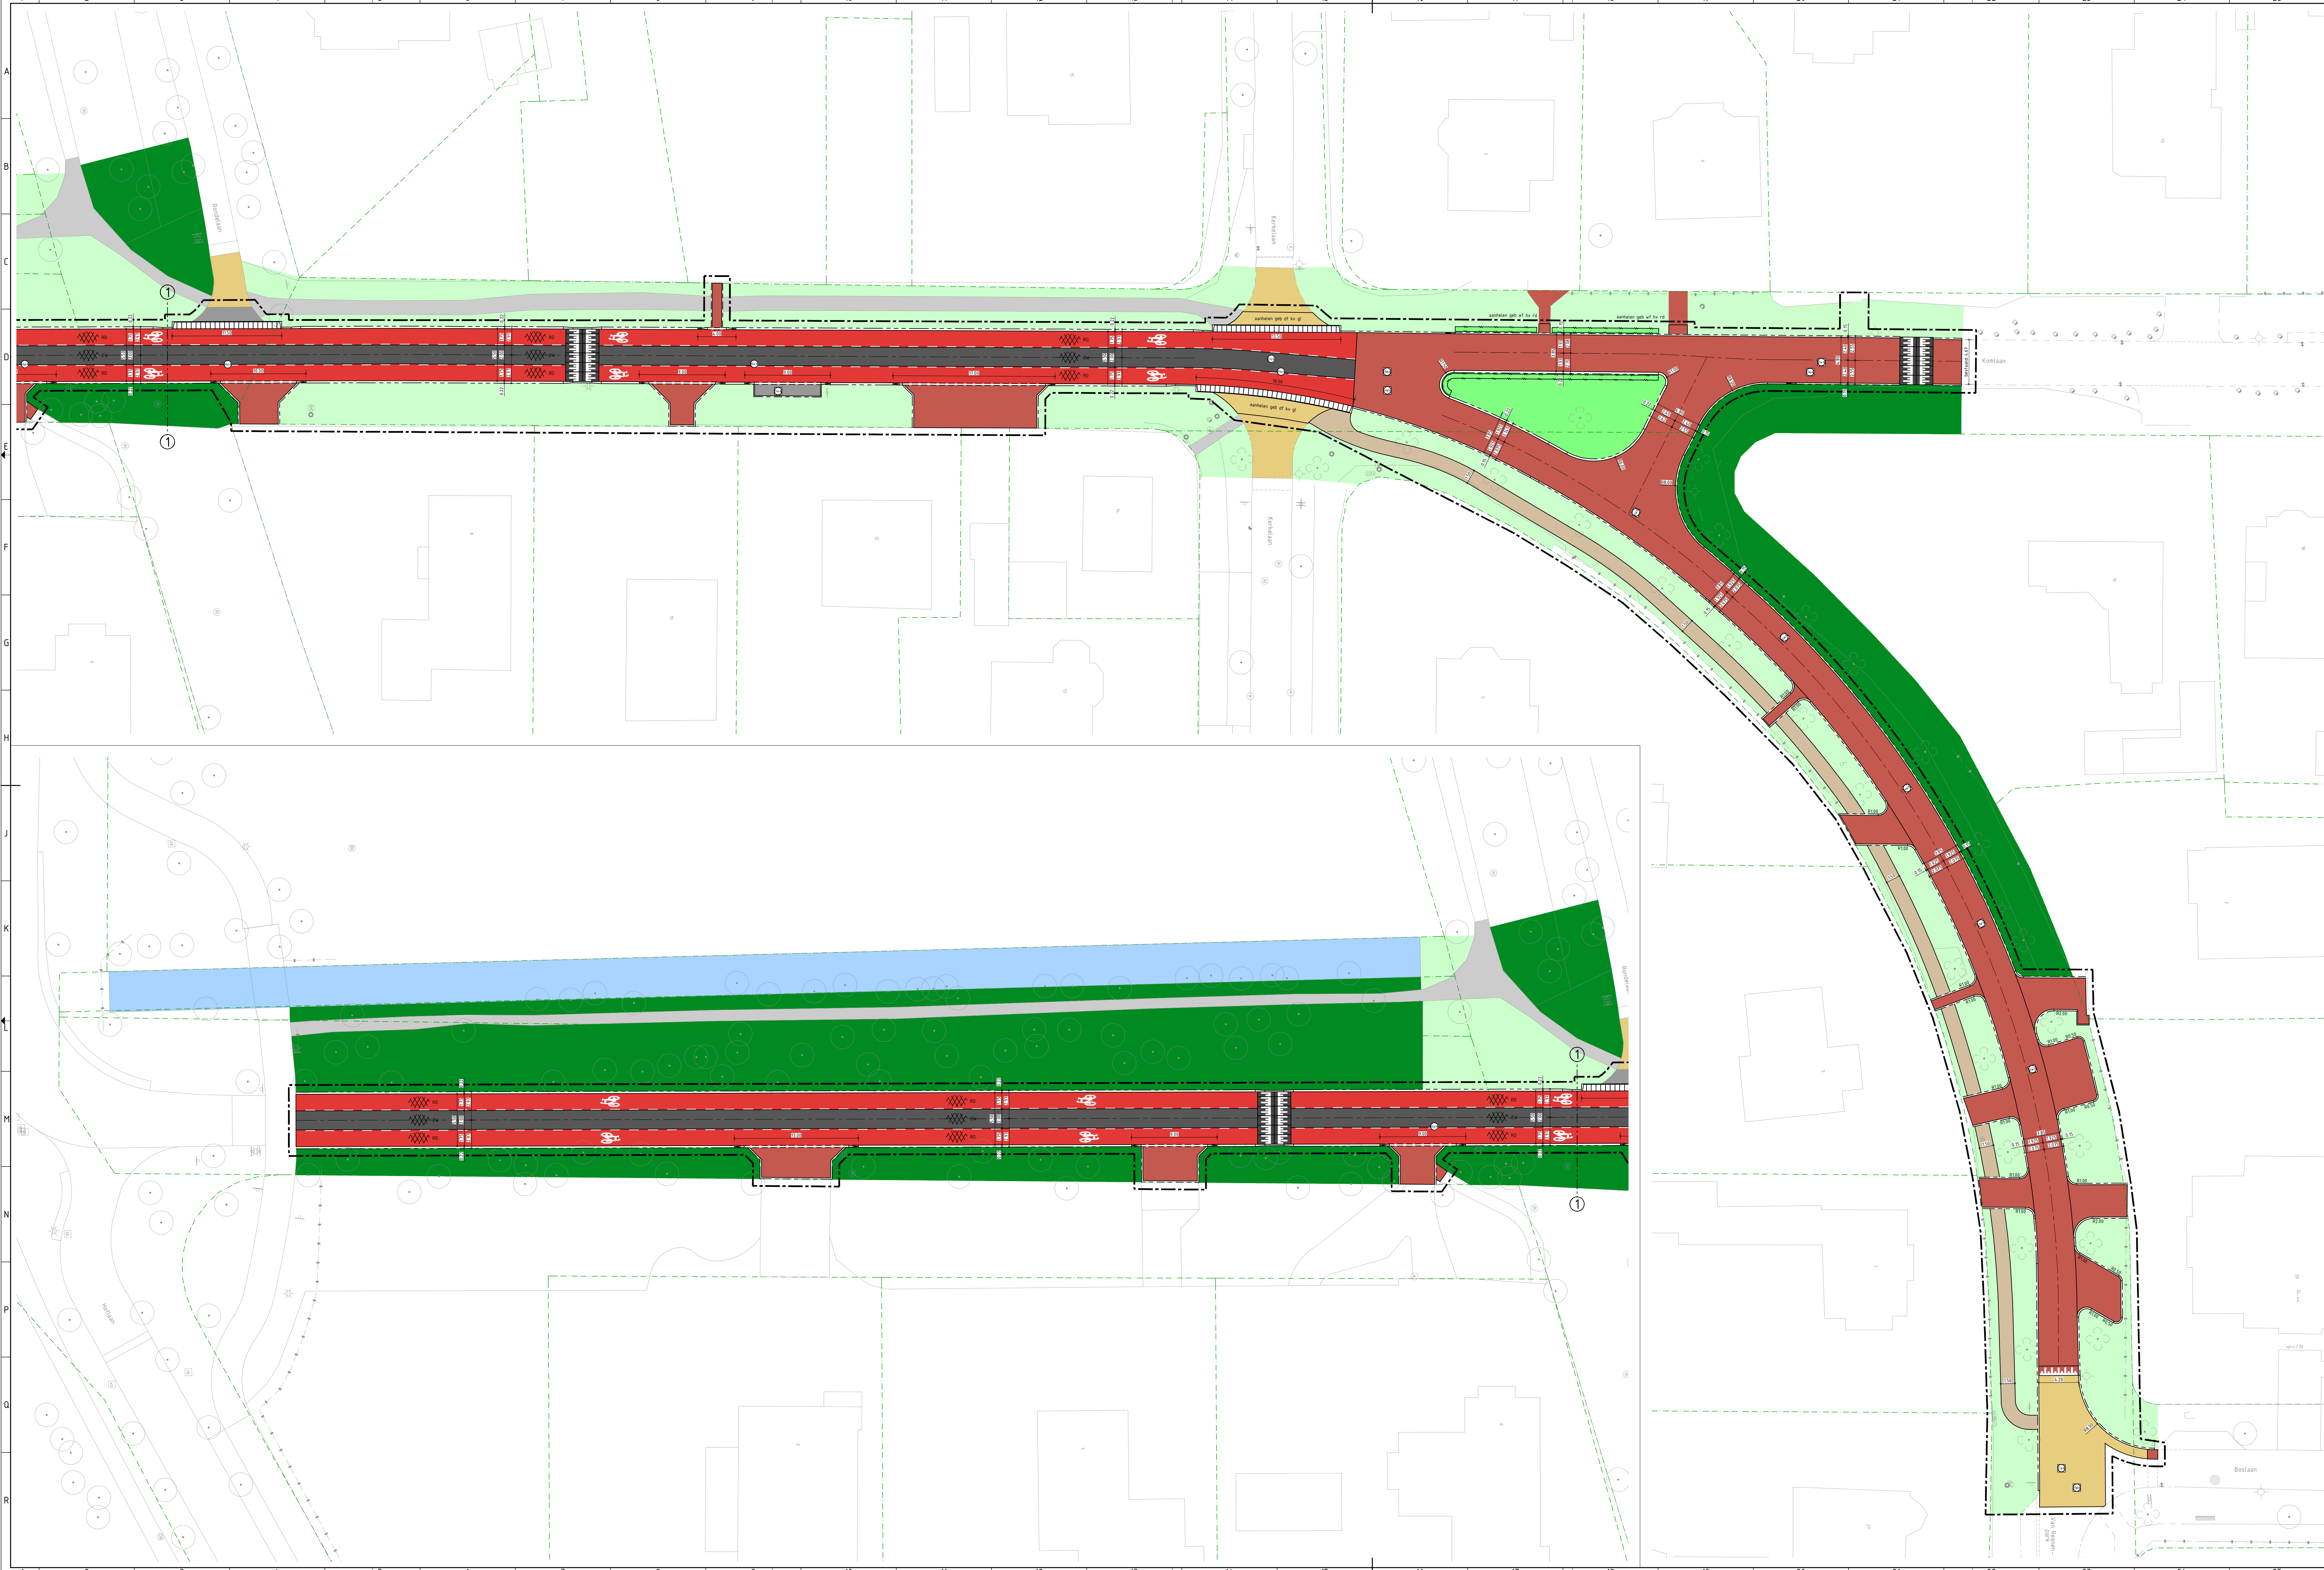

- RENVOOI**
- Bestaand oppervlaktewater
 - Bestaande wandelpaden, halfverharding
 - Bestaande bosstrook
 - Gras
 - Beplanting
 - Asfalt met steenmotief, kleur zwart
 - Asfalt, kleur rood
 - Prefab drempels
 - Betontegels, kleur grijs
 - Straatbakstenen, kleur geel
 - Straatbakstenen, kleur rood
 - Halfverharding, schelpen
 - Bestaande perceelsgrens
 - Projectgrens

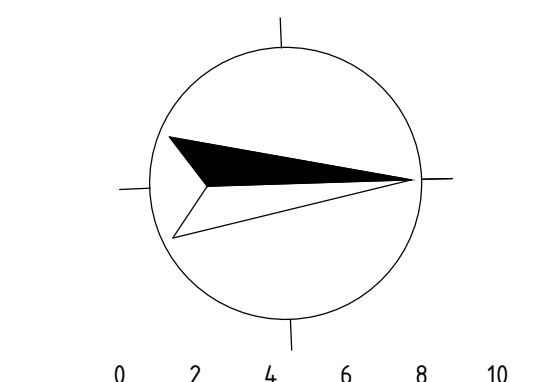

0 2 4 6 8 10
[1:250] m

Maten in meters, tenzij anders vermeld.
Maten op de tekening zijn, tenzij anders vermeld.

Project: RECONSTRUCTIE KOMLAAN EN BEUKENLAAN
TE BERGEN

Tekeningsoverzicht:
TEKENING

Tekeningsoverzicht:
21805171-01-PS-011-1

Tekeningsoverzicht:
21805171-01-PS-011-1

HB ADVIES
• Commuunstraat 7, 1817 MS Alkmaar
• 088 472 36 00
• info@hbadvies.nl