




Presentatietekening Kruiskroft/Limmerweg Egmond-binnen

maart 2026

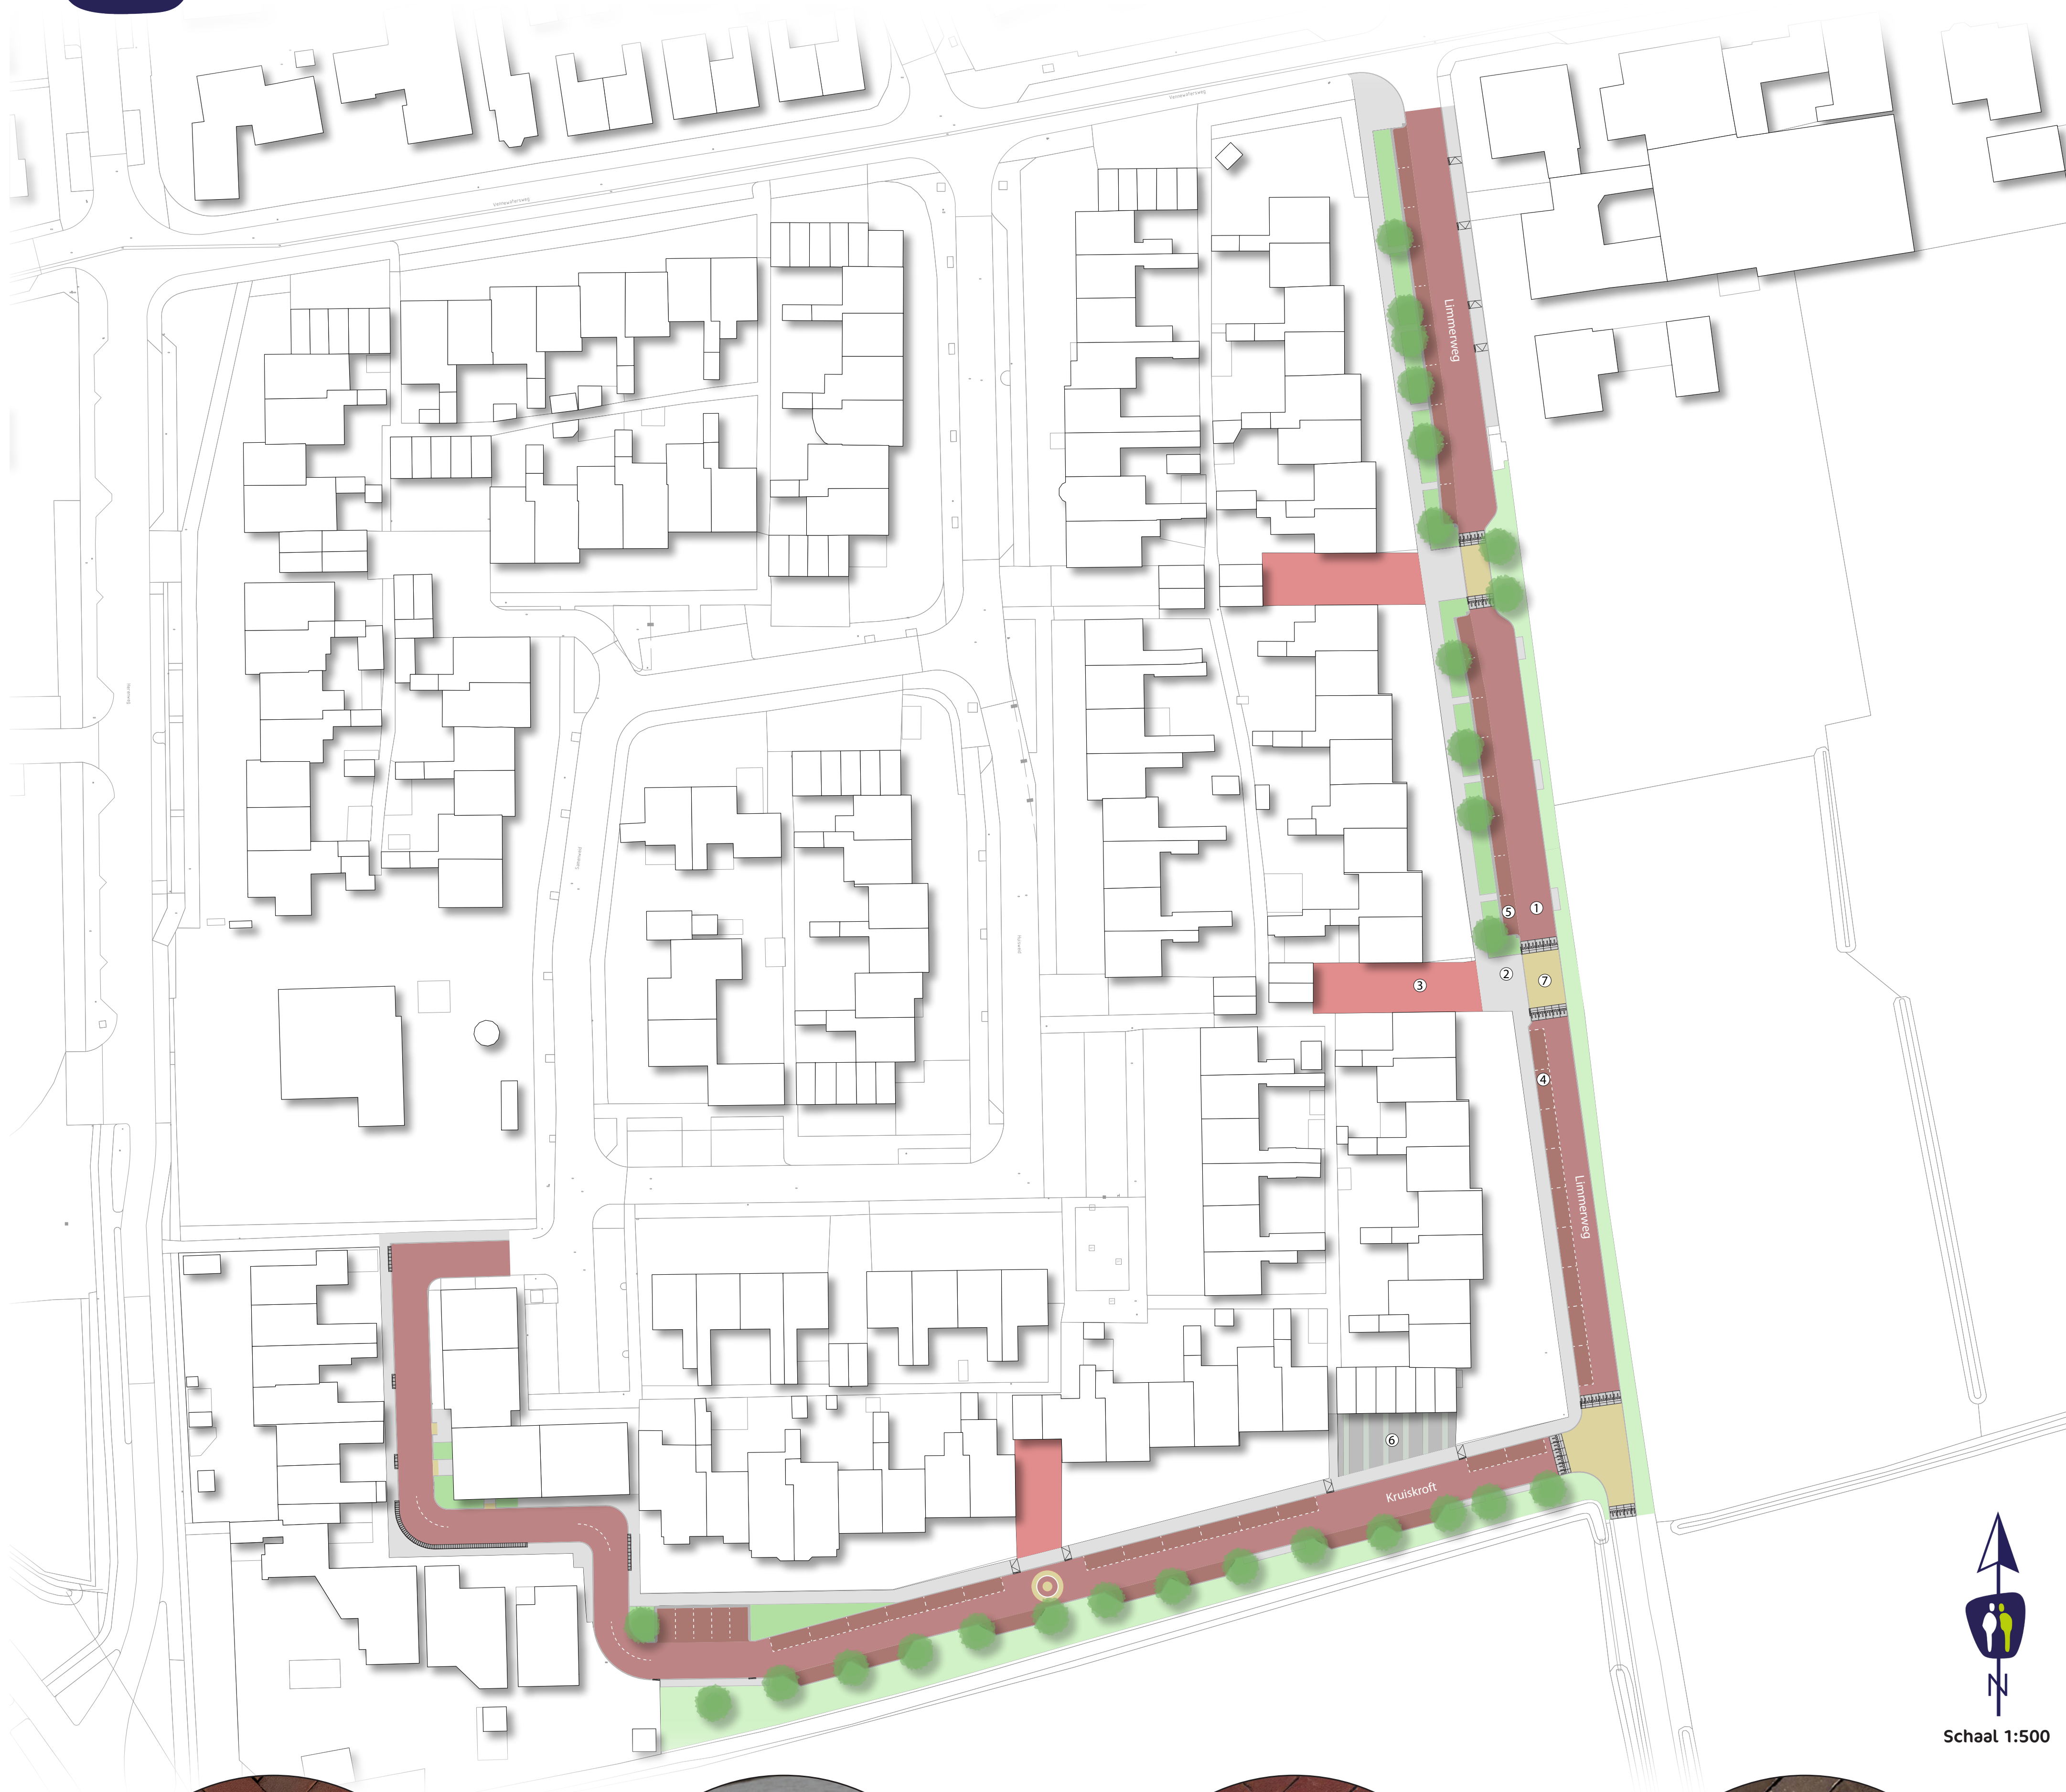

Schaal 1:500



Rijbaan (1)



Trottoir (2)



Toegang garages (3)



Parkeren op straat (4)



Parkeervakken (5)



Parkeervakken garageboxen (6)



Plateau (7)