


SLOTKWARTIER
SLOTWEG 42-44
1934 C N EGMONDA/DHOEF

Slotweg 42 resp. 44
Status: rijksmonument
Monumentnummer 14601 resp. 14602

Kadastale gegevens:
Gemeente Egmond- Binnen
Sectie: A
Nummer: 2638 resp. 3070
Oppervlakte: 2468m² resp. 376m²

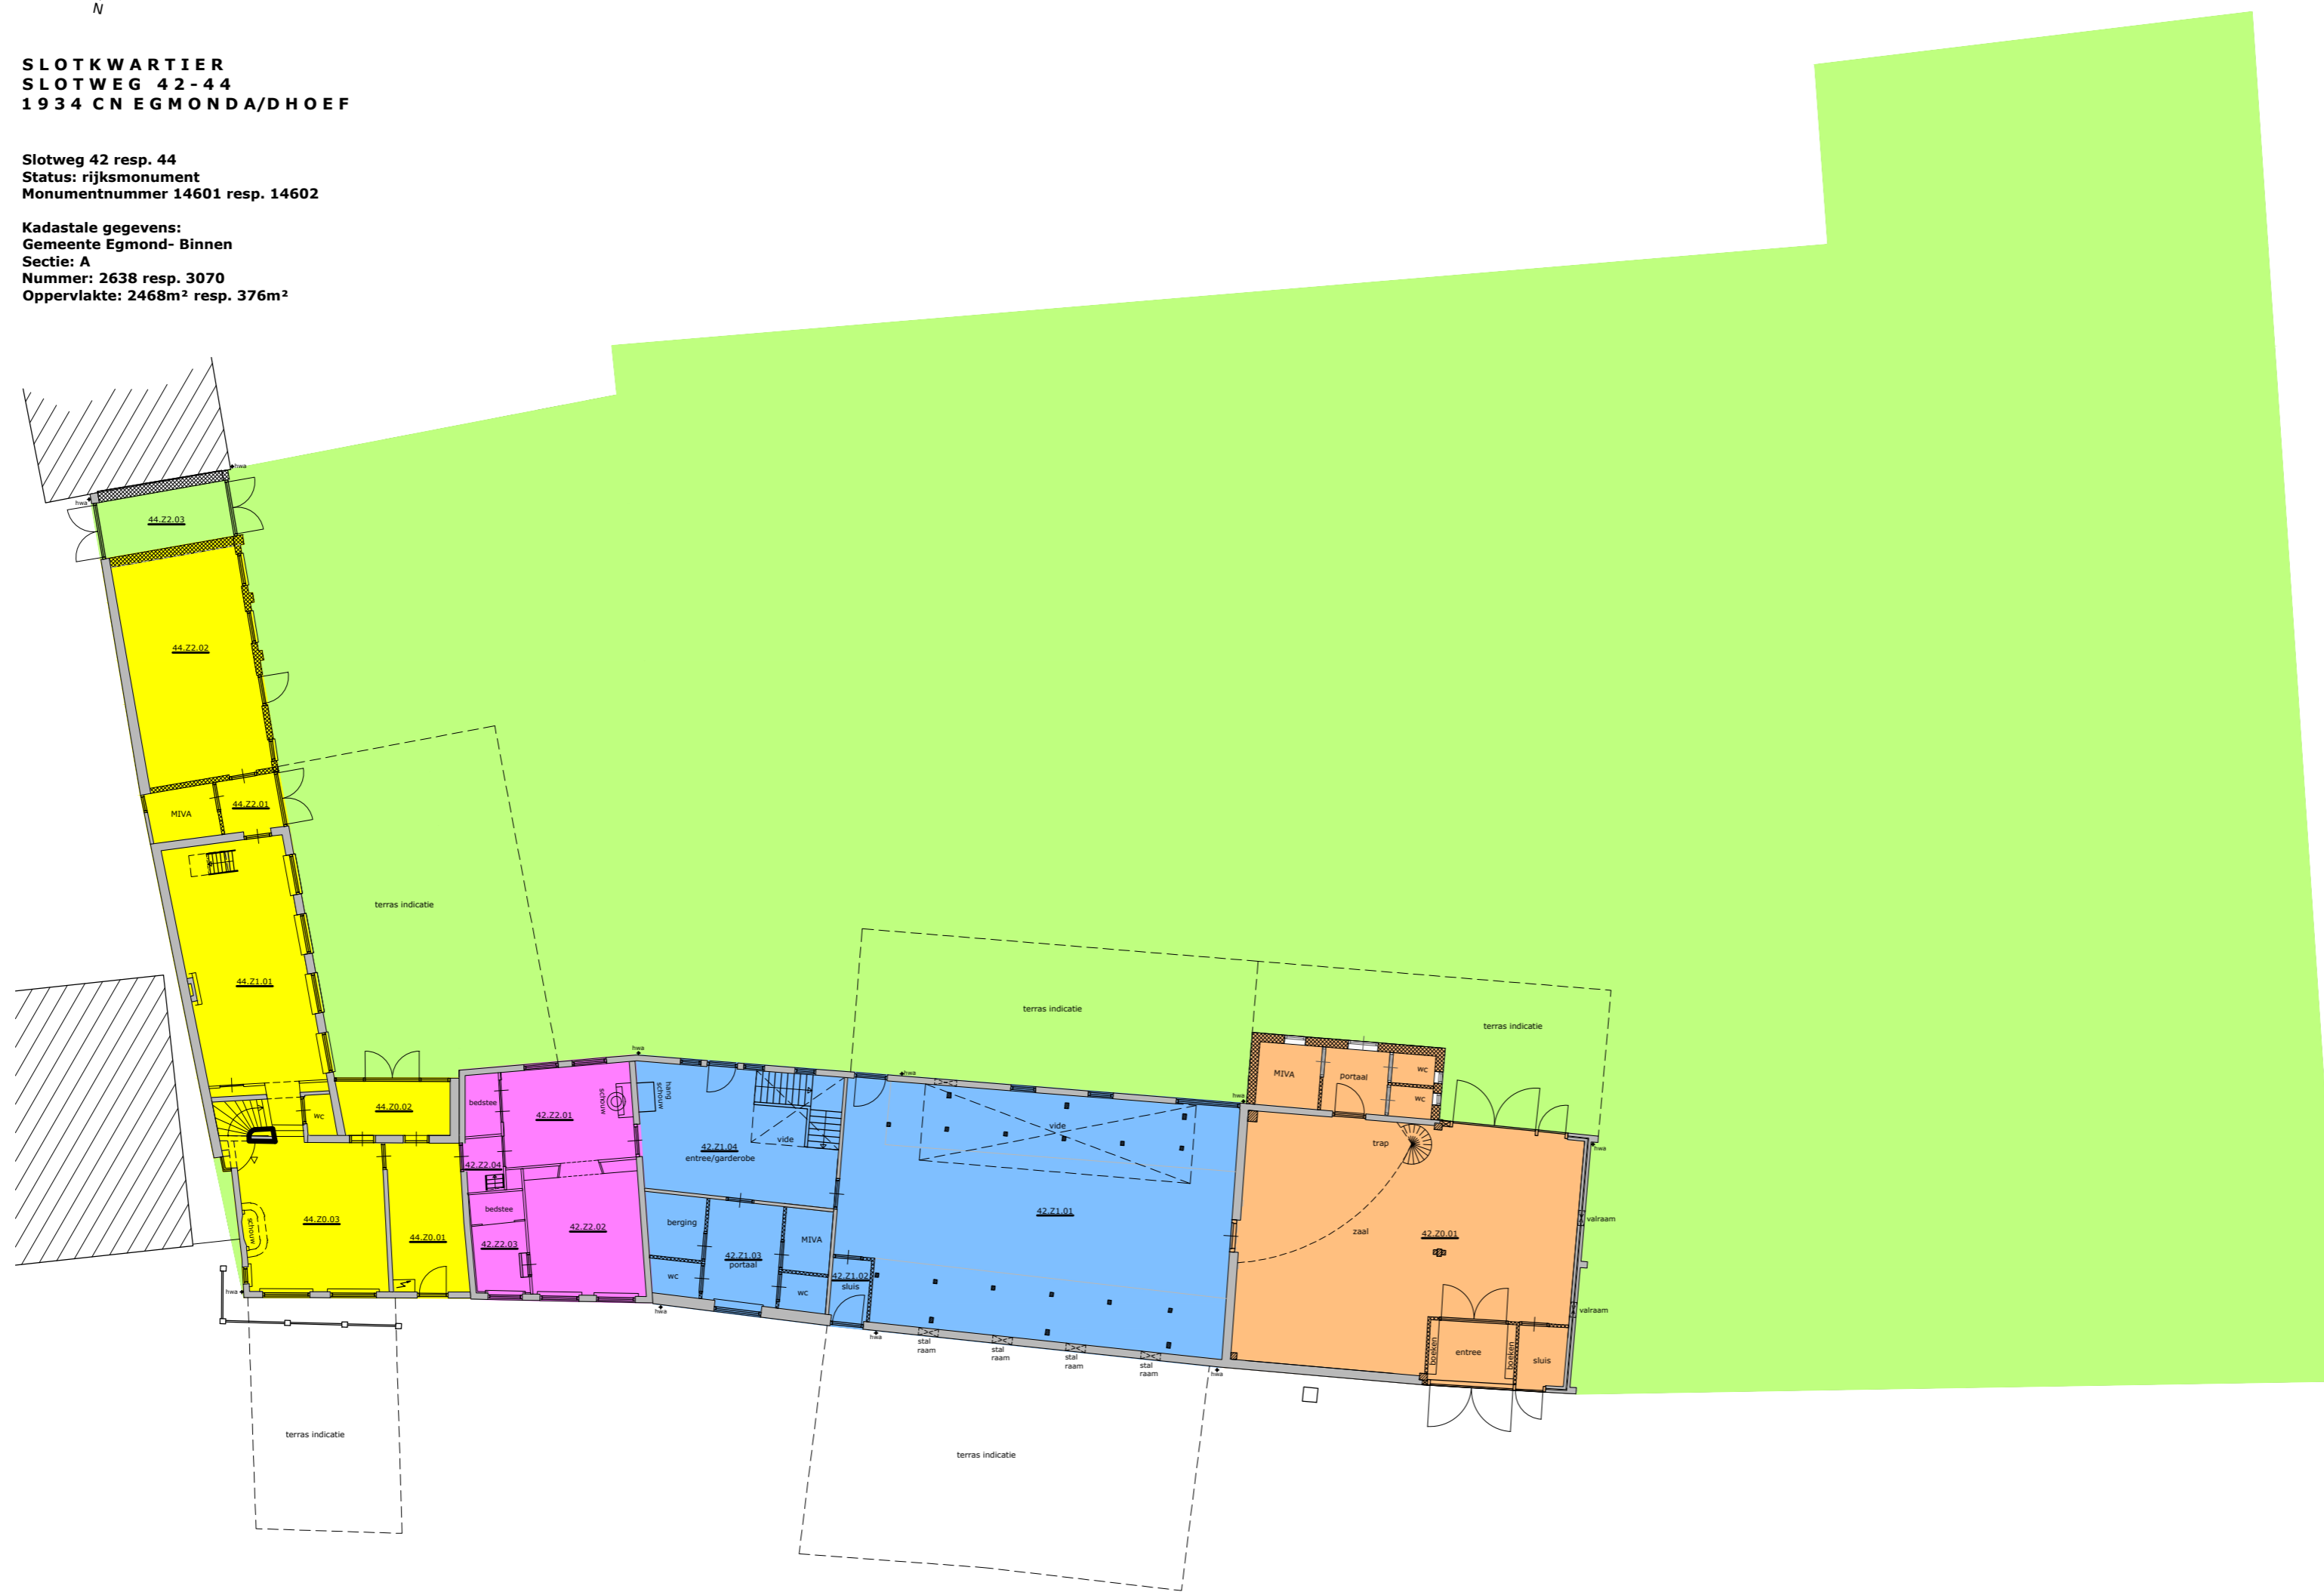

De maatvoering is een zo goed mogelijke weergave van de bestaande toestand, alle op tekeningen aangegeven maten zijn circa maten. In het werk moet na ontmanteling de definitieve maatvoering door de aannemer vastgelegd worden.